


Bereich:
ca. Bau-km 0+000 bis ca. Bau-km 0+700

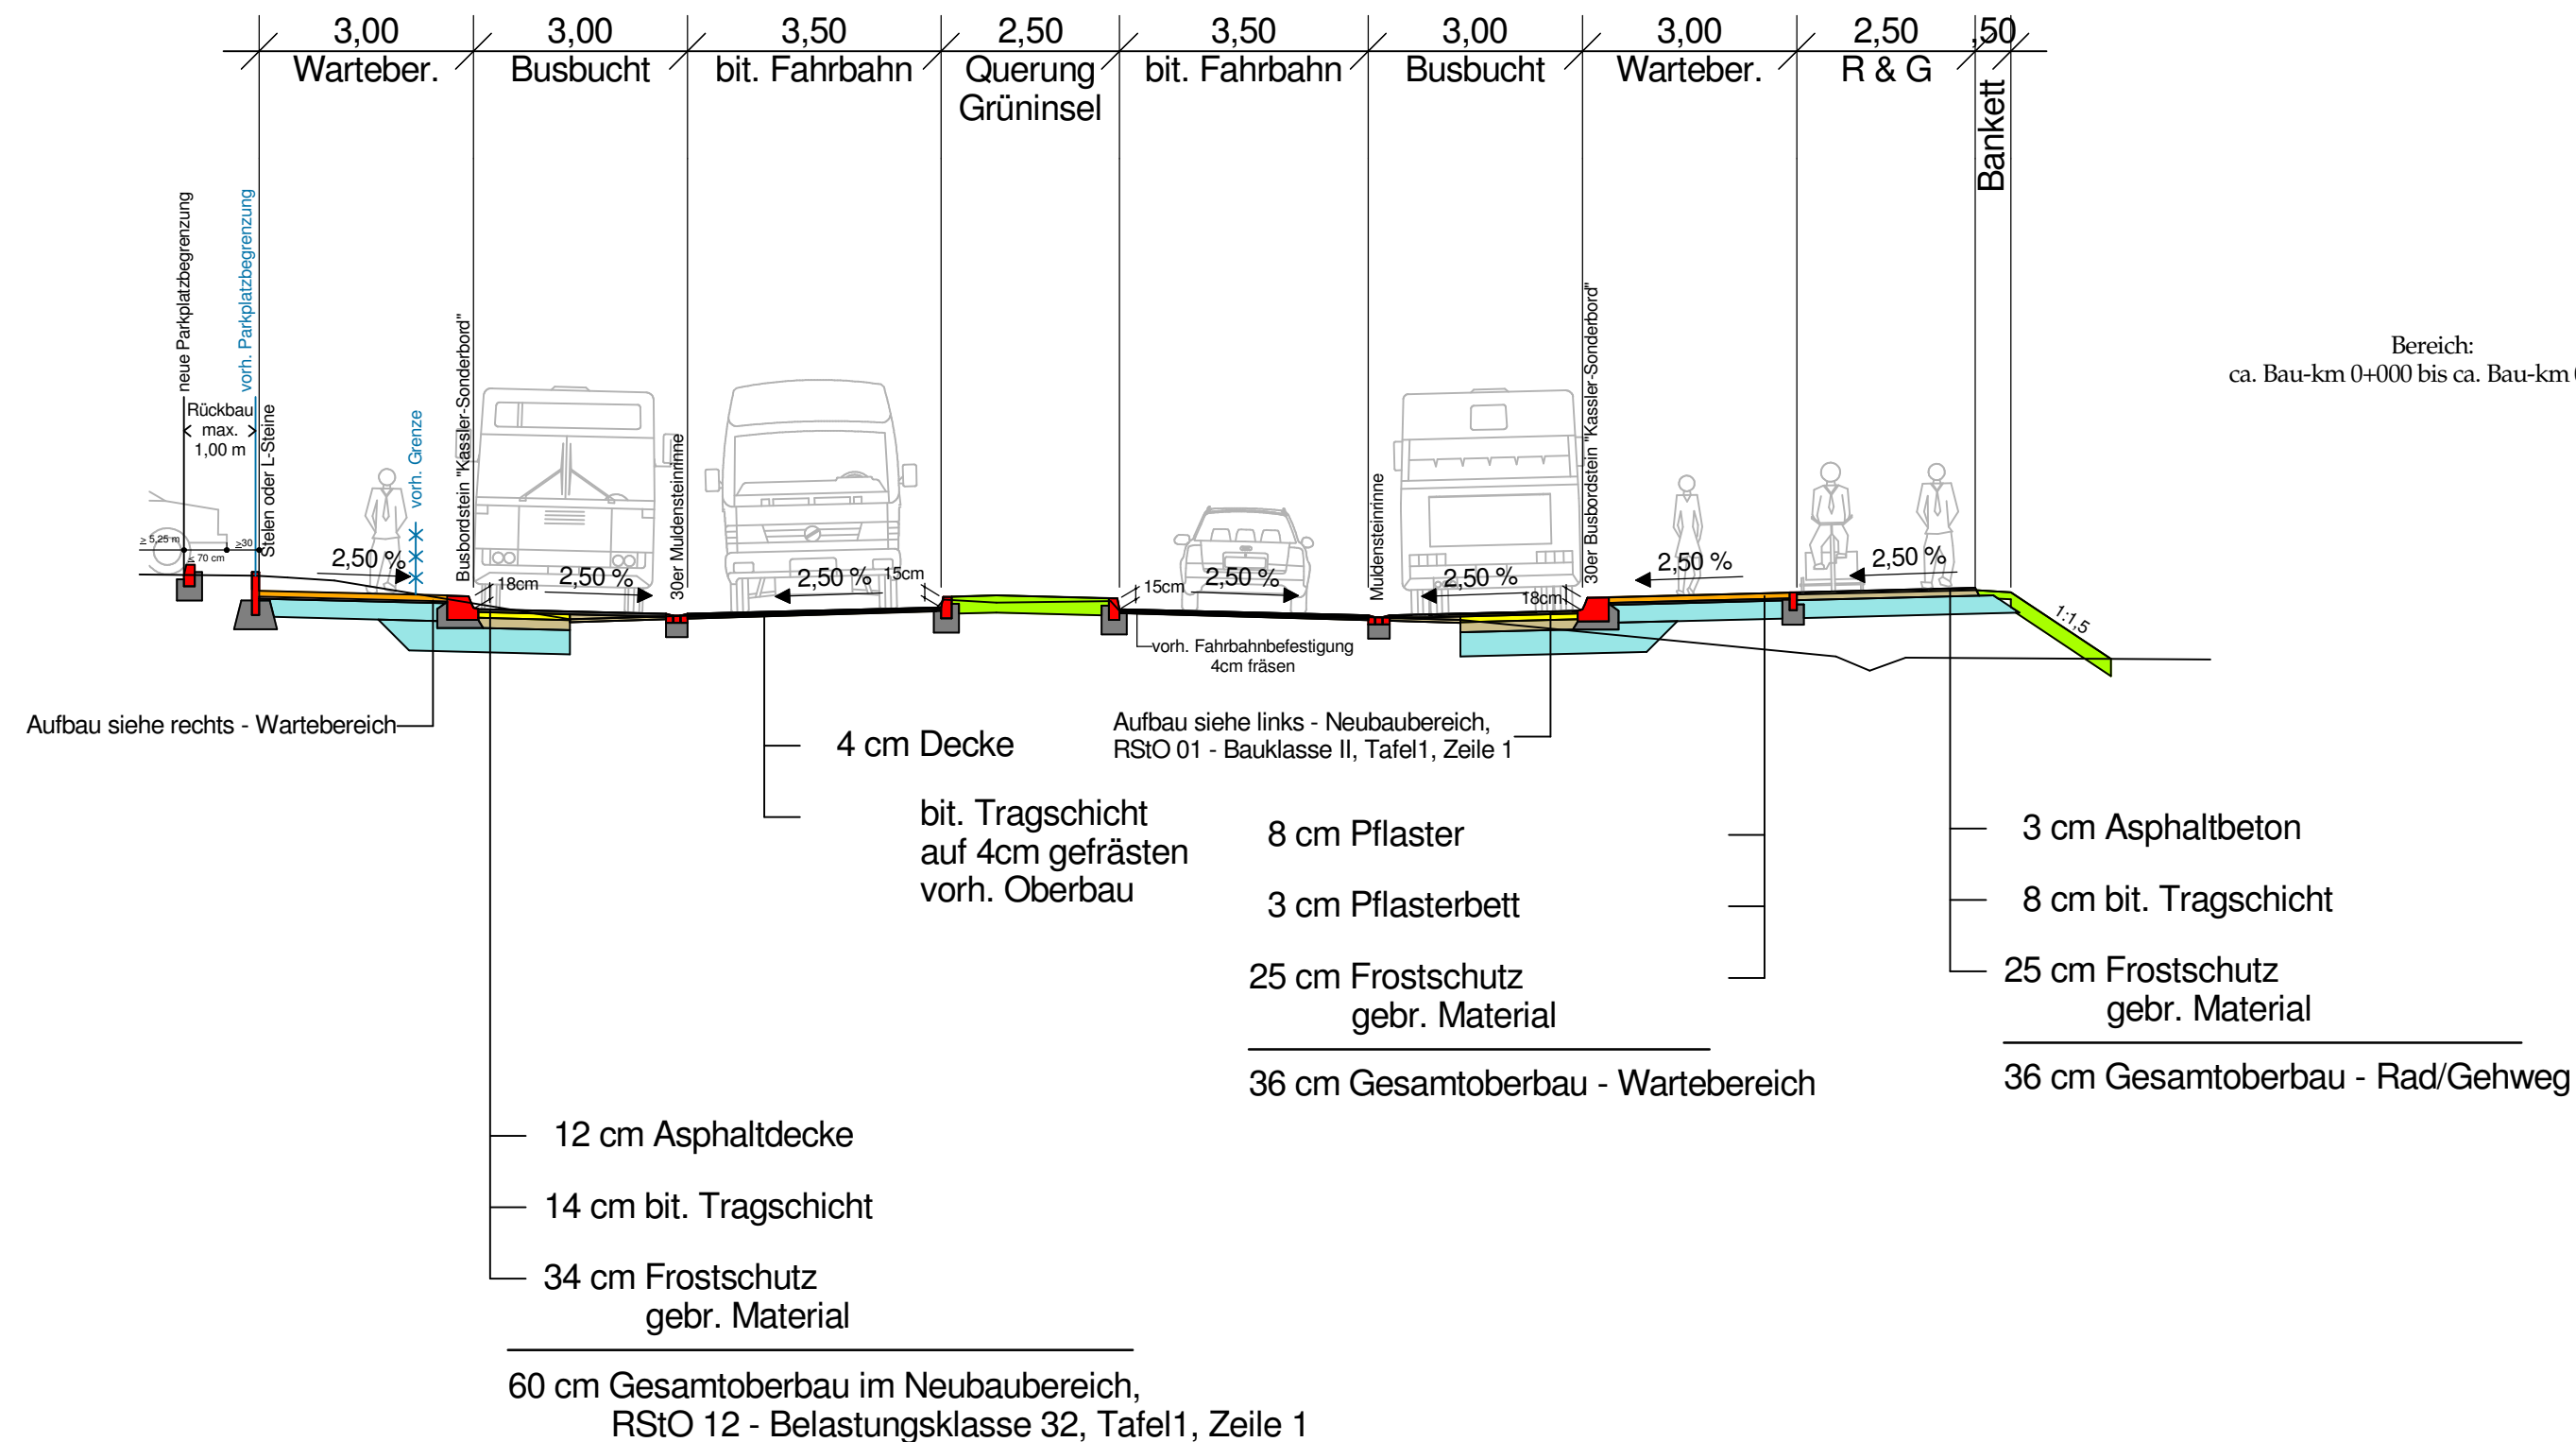

Bereich:
ca. Bau-km 0+000 bis ca. Bau-km 0+700

PLANFESTSTELLUNGSENTWURF

1	Text neu: Bereich ca. Bau-km 0+000 bis ca. Bau-km 0+700	März 2012	PL10.3 Ec
2	Oberbau nach RStO 12	August 2014	PL 10.7 Ro
Nr.:	Art der Änderung:	Datum:	Zeichen:

Hessen Mobil
Straßen- und Verkehrsmanagement

Unterlage Nr.: 14
Blatt Nr.: 01
Hessen ID: 03501

<p>Herstellung eines Rad- und Gehweges zw. Mörfelden und der AS A5(E35) = Abschnitt A</p> <p>Zweibahniger Ausbau B 486 zw. AS A5(E35) u. K 168 mit Anlage eines R+G = Abschnitt B</p> <p>Straße: B 486 - Mörfelden-Langen</p> <p>Beginn: zw. NK6017 017 u.NK 6017 034 km 01+335,000 Ende: zw. NK6017 034 u.NK 6017 019 km 02+624,000</p>	bearbeitet:	Mai 2009	Zeichen:	DEU/ECK
	gezeichnet:	Mai 2009	ECK	
	geprüft:	Juni 2009	DEU	

Straßenquerschnitt
Abschnitt A
Busbucht
Maßstab: 1 : 100

<p>Aufgestellt: Darmstadt, den 17. Juni 2009 Amt für Straßen- und Verkehrswesen Darmstadt</p> <p style="text-align: right;">Im Auftrag <u>gez. Schmitt</u> (Schmitt, P1)</p>	<p>Geprüft: Wiesbaden, den 18.02.2010 Hess. Landesamt für Straßen- und Verkehrswesen</p> <p style="text-align: right;">Im Auftrag <u>gez. Brand</u></p>
<p>Gesehen: Bundesministerium für Verkehr, Bau und Stadtentwicklung Abteilung Straßenbau, Straßenverkehr Im Auftrag</p> <p style="text-align: right;"><u>gez. Stiller</u></p>	<p>Genehmigt: Wiesbaden, den 19.08.2010 Hess. Landesamt für Straßen- und Verkehrswesen</p> <p style="text-align: right;">Im Auftrag <u>gez. Roßbach</u></p>

Bonn, den 09.08.2010
Az.: StB 23/72131.7/1486-990354