


**Regelquerschnitt 02
Ludwigshöhstraße
Haltestelle
Lichtenbergschule**

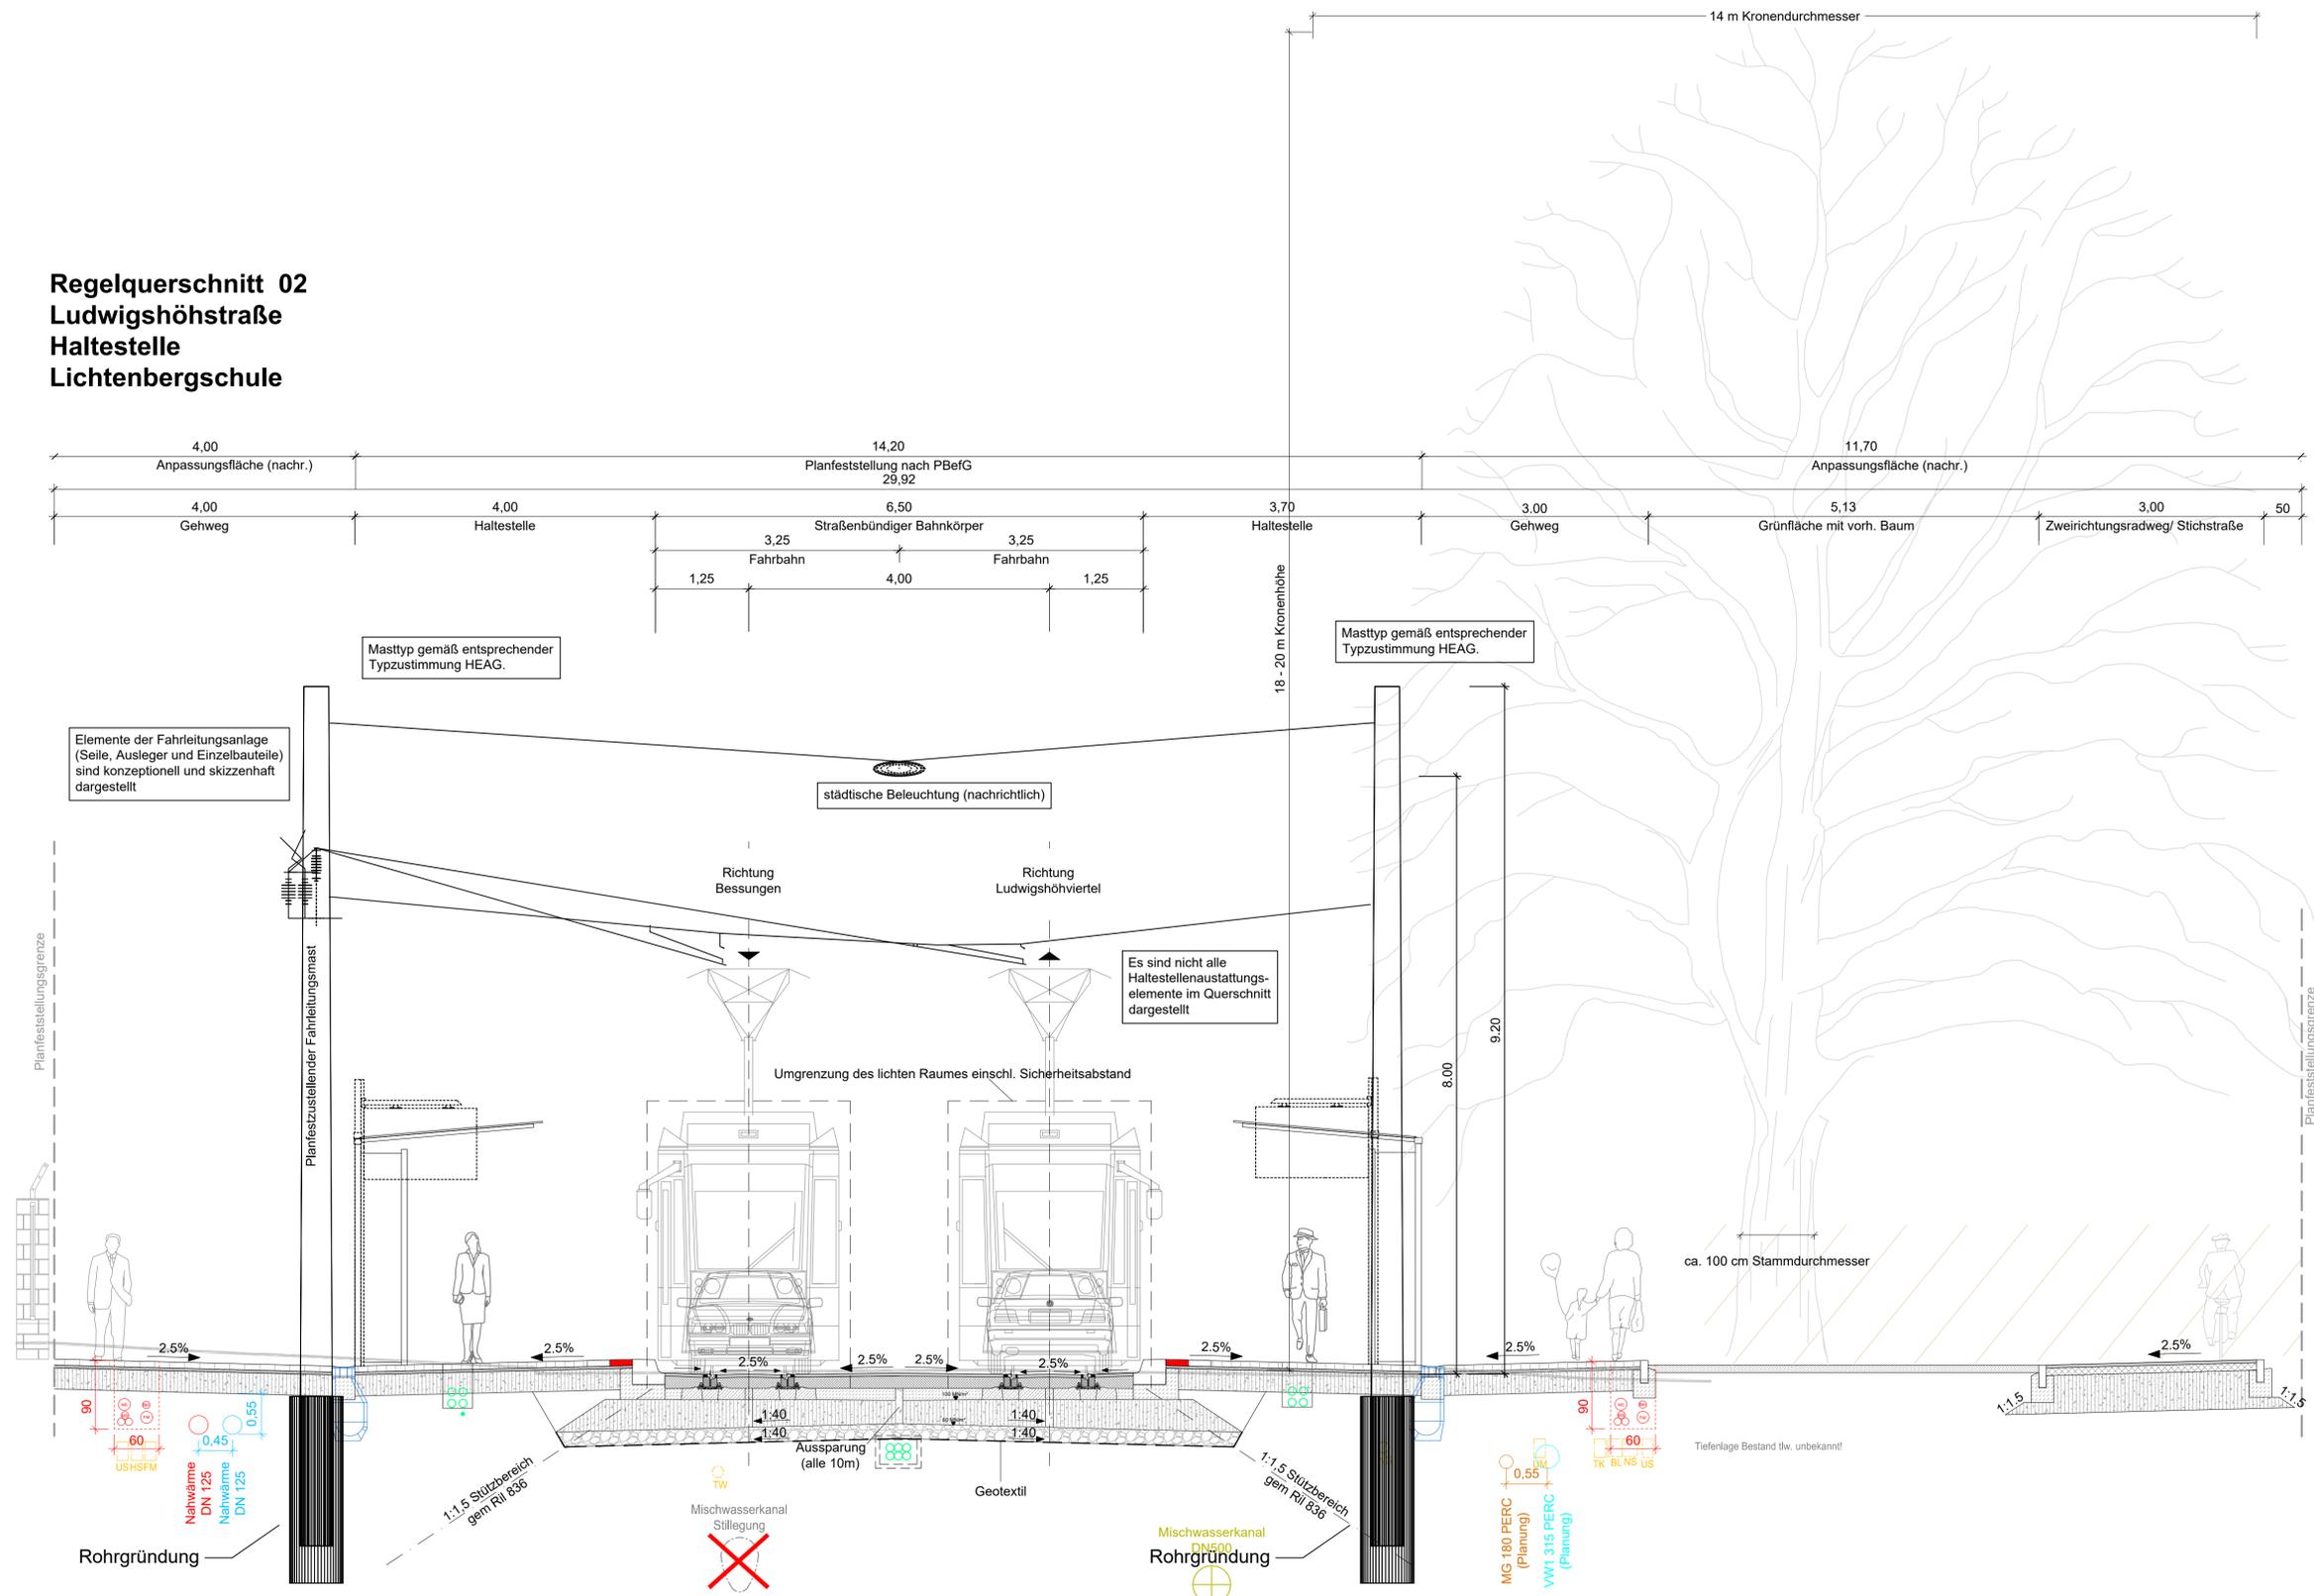

Leitungsdarstellung (nachrichtlich):
Abstimmungsergebnis Leitungs koordinierung Stand 07/22

Oberbau Gehweg
8,0 cm Betonpflasterstein
4,0 cm Pflasterbett
28,0 cm Schottertragschicht 0/32
40,0 cm Gesamtdicke Gehweg
Aufbau gem. RStIO 12, Tafel 6, Zeile 1

Oberbau Fahrbahn
4,0 cm Asphaltdecke
10,0 cm Asphalttragschicht
51,0 cm Schottertragschicht 0/45
65,0 cm Gesamtdicke Fahrbahn
Aufbau gem. RStIO 12, Tafel 1, Zeile 3, Bk1.0

Oberbau Haltestelle
8,0 cm Betonpflasterstein
4,0 cm Pflasterbett
28,0 cm Schottertragschicht
40,0 cm Gesamtdicke Haltestelle
Aufbau gem. RStIO 12, Tafel 6, Zeile 1

**Oberbau Bahnkörper
Eingedeckte feste Fahrbahn**
4,0 cm Halstarre Decke
15,0 cm Asphalttragschicht
15,0 cm Betonschwellen mit betonierten Schwellenfächern und Rillenschiene 60R2
≥ 35,0 cm Schottertragschicht 0/45
≥ 69,0 cm Gesamtdicke Bahnkörper
20,0 cm Bodenaustausch
Aufbau gem. VDV 600 mit Bezug auf RStIO 12

1	2	3	
Lagestatus 100			
Nr.	Art der Änderung	Datum	Zeichen

HEAG MOBILO HEAG mobilo GmbH
Straßenbahnnetz
Klappacher Straße 172
64285 Darmstadt

Wissenschaftsstadt Darmstadt der Magistrat Mobilitätsamt

Schüler-Plan Ingenieurgesellschaft mbH Ludwigstraße 11 60514 Frankfurt am Main Tel. 069 / 98 88 510 Fax. 069 / 98 88 51 099	Datum	Name
bearb.	08/22	Buc
gez.	08/22	Buc
geprüft	08/22	NT
Raum für Registratur/Ordnung		

Genehmigungsplanung

Ortslage : Darmstadt	Bezeichnung der Unterlage: Regelquerschnitt 02
Straße : Ludwigshöhstraße	Haltestelle Lichtenbergschule
Projekt-Nr.: 15648	Unterlagen-Nr.: B_6.2
Maßstab: 1:50	

Anbindung Ludwigshöhviertel

HEAG mobilo GmbH Leitung Abteilung Straßenbahnnetz	HEAG mobilo GmbH Leitung Sachgebiet Planung und Projektierung	HEAG mobilo GmbH Betriebsleitung BOS/Strab
i.V. gez. A. Tschann (Dipl.-Ing. Astrid Tschann)	i.A. gez. M. Klein (Dipl.-Ing. Markus Klein)	ppa. gez. V. Amato (Dipl.-Math. Vera Amato)
Darmstadt, den 05.12.2022	Darmstadt, den 05.12.2022	Darmstadt, den 05.12.2022
Darmstadt, den 16.12.2022 Dezernat III	Darmstadt, den 08.12.2022 Mobilitätsamt	Darmstadt, den 06.12.2022 Mobilitätsamt
gez. M. Kolmer Michael Kolmer Stadtrat	gez. R. Kutschera (in Vertretung) Dipl. Ing. Metzker Amtsleiterin	gez. V. Trevisan (in Vertretung) Dipl. Ing. Samaan Abteilungsleiter
		gez. G. Edelmann (in Vertretung) Dipl. Ing. Richter Sachgebietsteilung