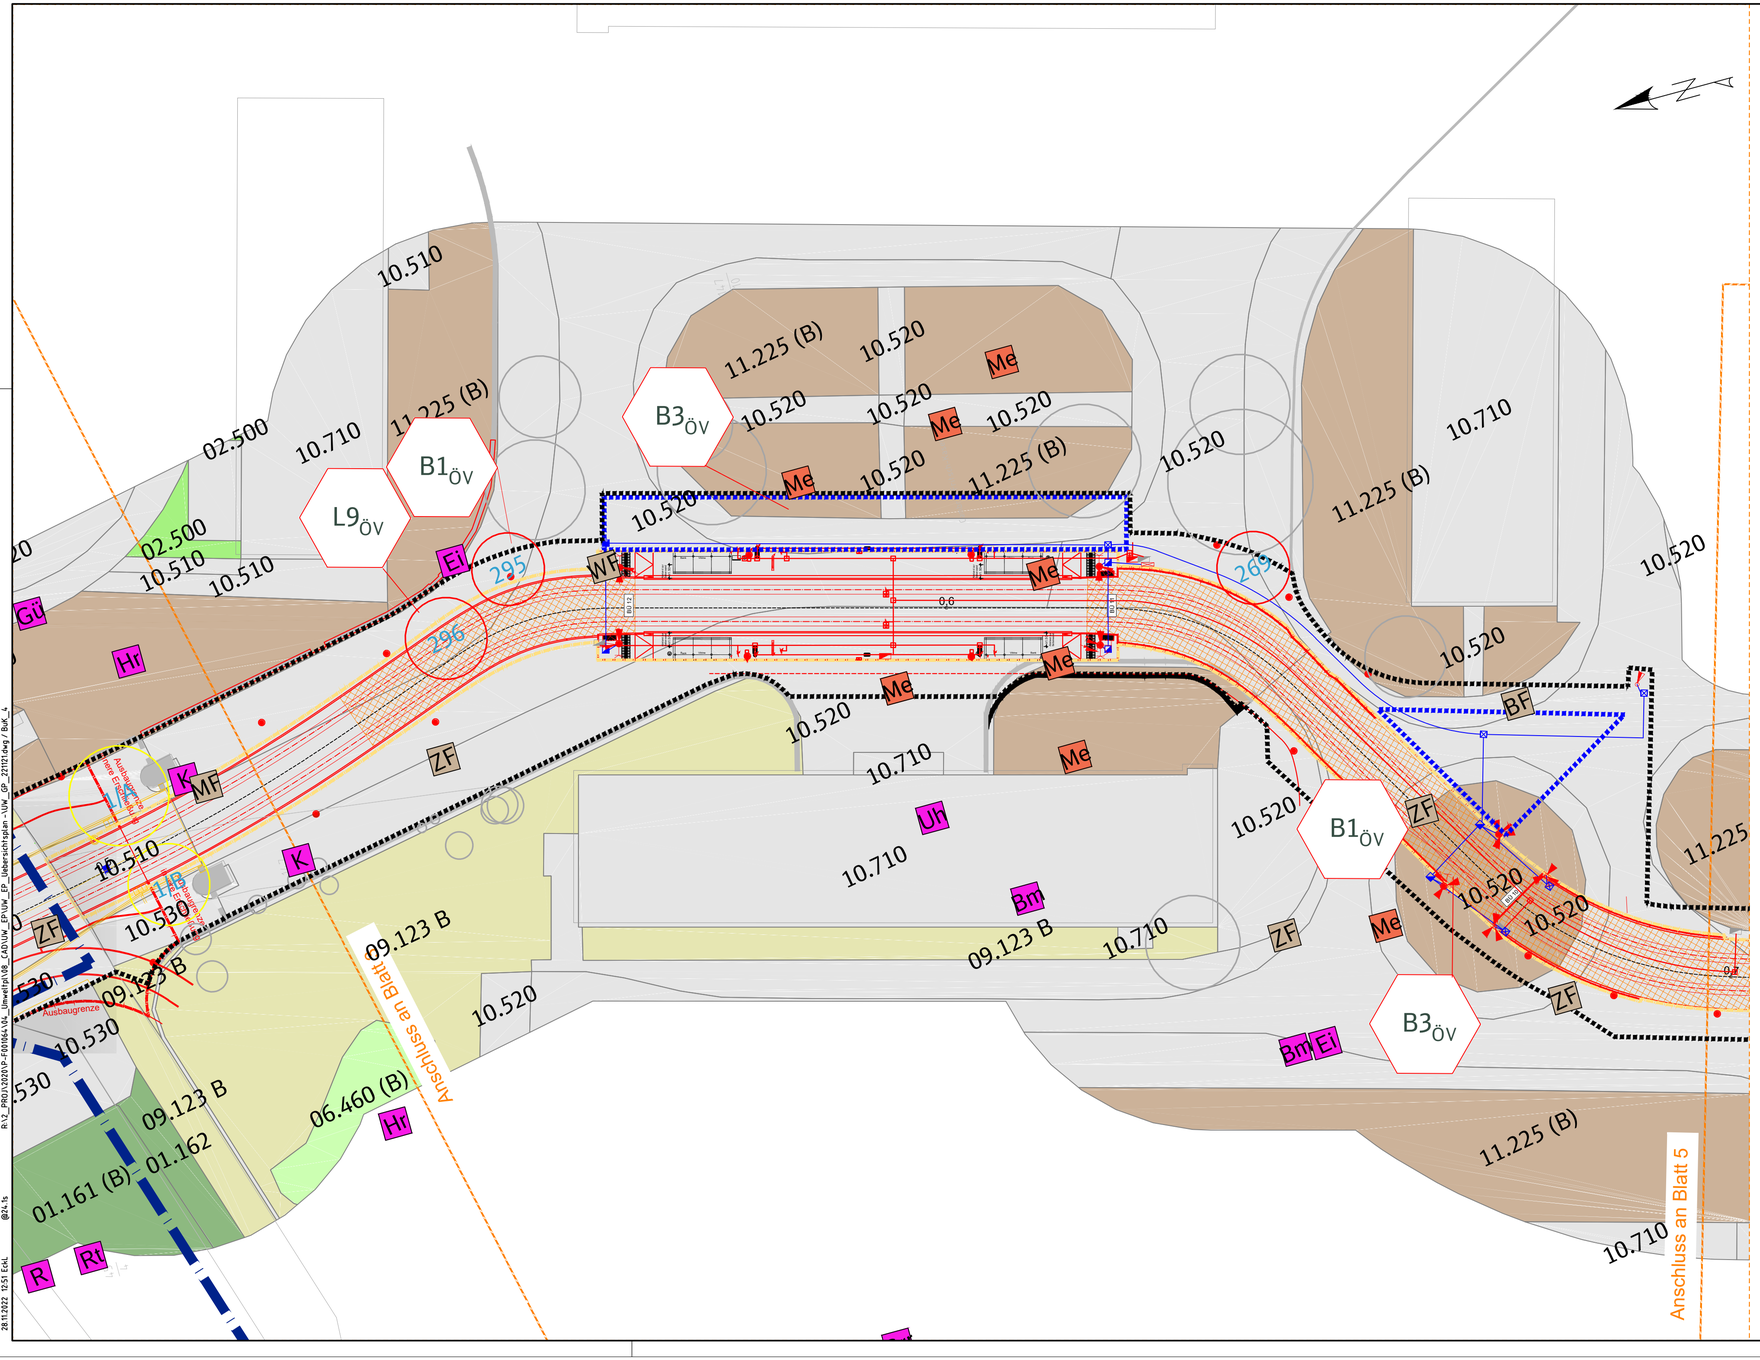

Legende Planung

- Straßenbahn
- Straße
- Neubau
- Rückbau
- Maßnahme Erschütterungsschutz
- BE-Flächen
- Fremdplanung (nachrichtlich)
- Standort FL-Mast
- Standort Signalmast
- Standort städtische Beleuchtung
- Standort Haltestellen-beleuchtung (HEAG)
- Planfeststellungsgrenze

1	2	3

Lagestatus 100

Nr.	Art der Änderung	Datum	Zeichen

HEAG mobilo GmbH
Straßenbahnnetz
Klappacher Straße 172
64285 Darmstadt

Wissenschaftsstadt Darmstadt
der Magistrat
Mobilitätsamt

Schüßler-Plan
Ingenieurgesellschaft mbH
Lindleystrasse 11
60314 Frankfurt am Main
Tel. 069 / 98 88 57-0
Fax. 069 / 98 88 57-99

DB Engeneering & Consulting GmbH
Region Deutschland Mitte
Hahnstraße 52
60528 Frankfurt am Main

	Datum	Name
bearb.	11/2022	Eck
gez.	11/2022	Eck
geprüft	11/2022	Weimer

Raum für Registratur/Ordnung

Genehmigungsplanung

Ortslage : Darmstadt
Straße : Cooperstraße/Ludwigshöhstraße
Haltestelle : Paul-Wagner-Str bis Heidelberger Str

Bezeichnung der Unterlage:
Landschaftspflegerische Begleitplanung
Bestands- und Konfliktplan

Projekt-Nr.: 15648
Unterlagen-Nr.: C3.5.5
Maßstab: 1 : 250

Anbindung Ludwigshöhviertel

HEAG mobilo GmbH Leitung Abteilung Straßenbahnnetz	HEAG mobilo GmbH Leitung Sachgebiet Planung und Projektierung	HEAG mobilo GmbH Betriebsleitung BOStrab
i.V. gez. A. Tschann (Dipl.-Ing. Astrid Tschann)	i.A. gez. M. Klein (Dipl.-Ing. Markus Klein)	ppa. gez. V. Amato (Dipl.-Math. Vera Amato)
Darmstadt, den 05.12.2022	Darmstadt, den 05.12.2022	Darmstadt, den 05.12.2022

Dezernat III	Mobilitätsamt	Mobilitätsamt	Mobilitätsamt
Darmstadt, den 16.12.2022	Darmstadt, den 08.12.2022	Darmstadt, den 06.12.2022	Darmstadt, den 6.12.2022
gez. M. Kolmer	gez. R. Kutschera (in Vertretung)	gez. V. Trevisan (in Vertretung)	gez. G. Edelmann (in Vertretung)
Michael Kolmer Stadtrat	Dipl. Ing. Metzker Amtsleiterin	Dipl. Ing. Samaan Abteilungsleitung	Dipl. Ing. Richter Sachgebietsleitung

R:\Z_PROJ\2020\P-F0086\V06_CAD\UW_EP\UW_EP_Ueberschirtplan-\UW_GP_221121.dwg / BuK_4
28.11.2022 12:51 Eck
@24:1s