



von Bau-km 0+000.000 bis Bau-km 0+060.144

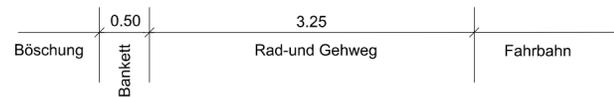

Asphaltbauweise nach RSto12, Tafel 6
 4.0 cm Asphaltdeckschicht
 10.0 cm Asphalttragschicht
 41.0 cm Frostschutz
 55.0 cm Gesamtdicke


von Bau-km 0+060.144 bis Anschluß Wirtschaftsweg

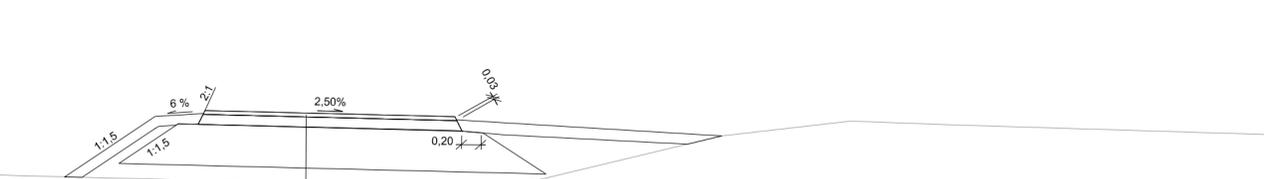

Asphaltbauweise nach RSto12, Tafel 6
 4.0 cm Asphaltdeckschicht
 10.0 cm Asphalttragschicht
 41.0 cm Frostschutz
 55.0 cm Gesamtdicke

Nr.	Art der Änderung	Datum	Zeichen

	Datum	Zeichen
bearbeitet:	03/2021	PB13.1.01 Ec
gezeichnet:	03/2021	PB13.1.01 St
geprüft:	03/2021	PB13.1.01

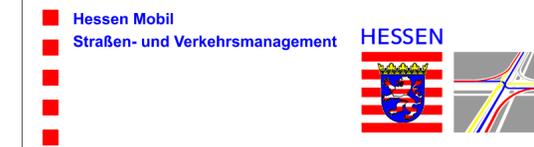

FESTSTELLUNGENTWURF

Straße: B 521	Unterlage / Blatt-Nr.: 6 / 2
Beginn: zw. NK 5719 014 u. NK 5719 034 Station 0,042 Ende: zw. NK 5719 014 u. NK 5719 034 Station 1,042 Hessen ID: 03317	Regelquerschnitt Radweg-und Gehweg Maßstab: 1 : 50

Ausbau der B 521
 in der Gemarkung Eichen
 von Entw.-km 0+000 bis Entw.-km 1+000

Aufgestellt:
 Geinhausen, den 30.06.2022
 Hessen Mobil
 Fachdezernat Planung Mittelhessen

i.A. gez. Weiß
 Fachdezernat Planung (Weiß)