

ohne Ausrundung
km 0+940.179
h TS = 121.083 m


Legende

- mögliche Sohlprofilierung
- Querprofil maßgebend
- HO 100 = 124,65 m ü. NN




Gelände-/Grabenhöhe

Stationen Querprofil (i. m)

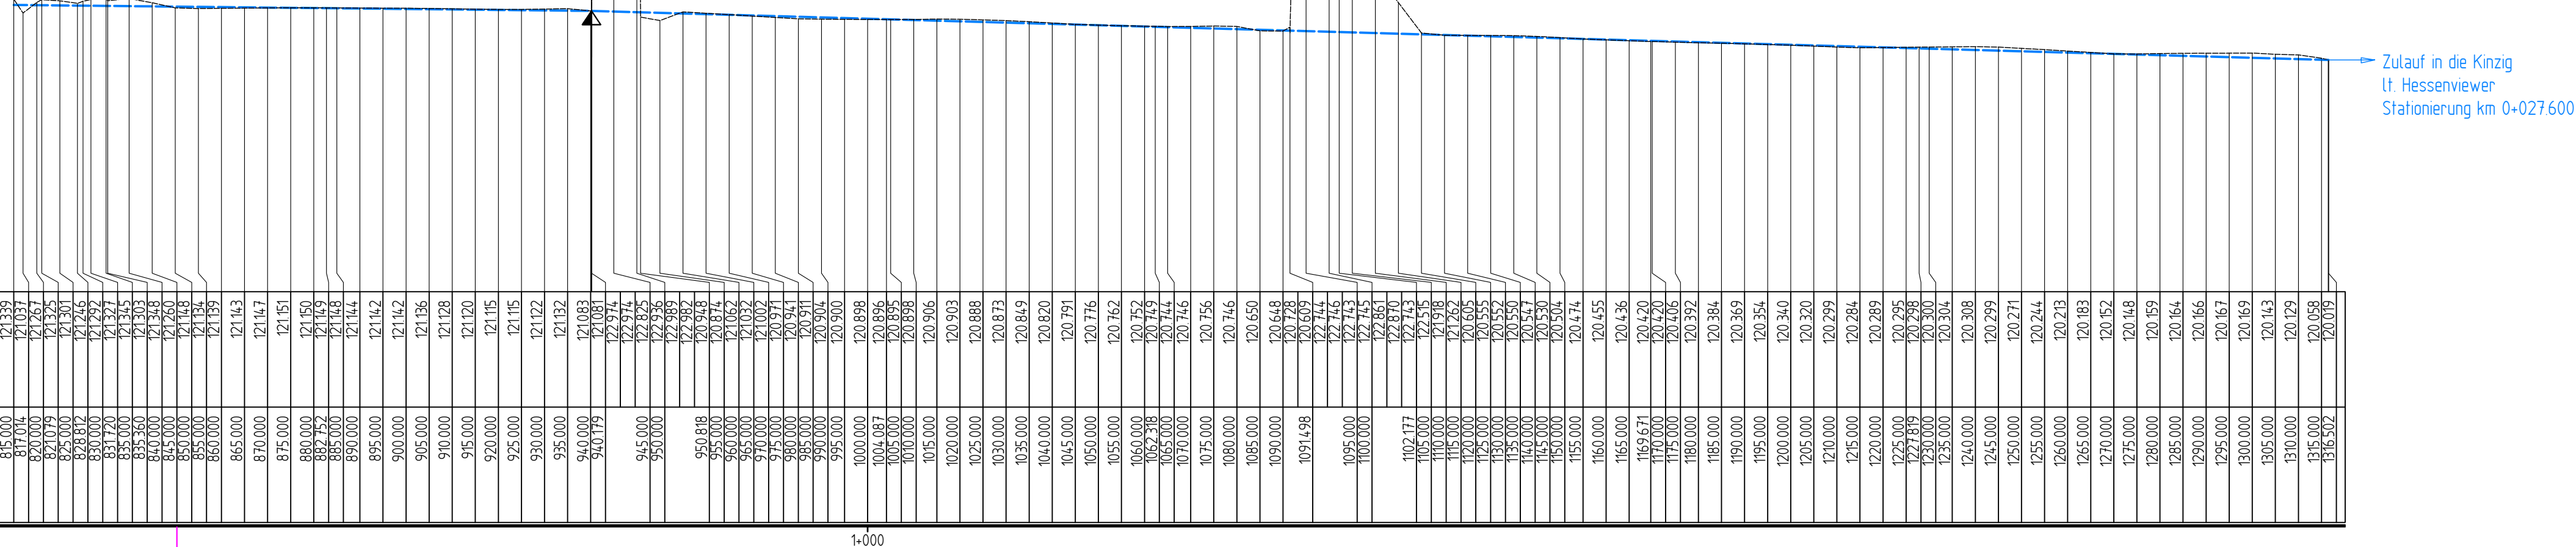

Lagebezug: Gauß - Krüger LS 100
Höhenbezug: NN HS 100

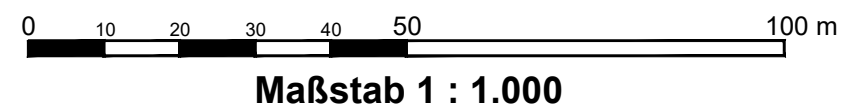

| | | | | |
|---|---|---|---|---|
| 1 | 2 | 3 | 4 | 5 |
|---|---|---|---|---|

| Nr. | Art der Änderung | Datum | Zeichen |
|-----|------------------|-------|---------|
| | | | |
| | | | |
| | | | |

Entwurfsbearbeitung:
Battenberg & Koch GbR
W. und S. Battenberg, T. Brechtel
Planungs- und Bauleitungsbüro
VERKEHRS-, TIEF- UND WASSERBAU
Neumarkt 11
36251 Bad Hersfeld
Tel. 06621/7964810
Fax. 06621/7964819

| | Datum | Zeichen |
|-------------|---------|-------------|
| bearbeitet: | 08/2022 | Künzel |
| gezeichnet: | 08/2022 | Langlotz |
| | 04/2023 | gez. Zander |

Rev.-Nummer: 0704017 / 3 / 18.4.5 / 5 / A

Hessen Mobil
Straßen- und Verkehrsmanagement

| | Datum | Zeichen |
|-------------|-------|---------|
| bearbeitet: | | |
| gezeichnet: | | |
| geprüft: | | |

FESTSTELLUNGSENTWURF

Straße: K 904
K 904 zw. NK 5820 019 u. NK 5720 066 Stat. 0,000 - 0,655
K 862 zw. NK 5820 044 u. NK 5820 019 Stat. 0,887 - 0,986
und zw. NK 5820 019 u. NK 5820 064 Stat. 0,000 - 0,035

Unterlage / Blatt-Nr.: 18.4.5 / 5
Längsschnitt
Entwässerungsgraben
Maßstab: 1 : 1000

K 904
Bahnübergangsbesichtigung in Gelnhäusen/Haiter - Meerholz
von Bau-km 0+007.313 bis Bau-km 0+875.000

Aufgestellt:
Gelnhäusen, den 25.04.2023
Hessen Mobil -Fachdezernat Planung Mittelhessen-

i.A. Weiß
Fachdezernatsleitung