Zeichenerklärung

Planung

- Radweg mit Achse, Bankett
- Straßennebenflächen
- Dammböschung
- Einschnittsböschung
- Entwässerungsmulde mit Fließrichtung
- Entwässerungsgraben mit Fließrichtung
- Brücke mit Widerlager
- Stützbauwerk
- Querneigungswechsel B 275, kombinierter Wirtschaftsweg / Radweg mit Achse

H = 1500.0 m, km = 0+818.7, h TS = 136.6, T = 15.0; -0.5 %, 88.4 m; -2.5 %, 134.5 m

- Neigungsbrechpunkt mit Angabe von Ausrundungshalbmesser, Bau-km, Höhe Tangentenschnittpunkt, Tangentenlänge
- Längsneigung und Abstand zum nächsten Neigungsbrechpunkt
- Gradientenhochpunkt
- Gradiententiefpunkt
- 2,5 % Querneigung

Sonstiges

- Rückbau / Rödung
- Planung Dritter
- Baufeld

Gebiete und Flächen

vorhanden / geplant

- W — Wohnbaufläche
- M — gemischte Baufläche
- G — gewerbliche Baufläche

Entwässerung

- Durchlass mit Böschungsstück
- Ablaufschacht
- Prüfschacht
- Straßenablauf
- Regenwasserleitung mit Angabe der Fließrichtung

Geschützte Lebensräume und Landschaftsbestandteile

- Streuobstwiese

Regelungsverzeichnis

- 1.1 — Nr. im Regelungsverzeichnis

Leitungen

Abwasserverband Oberes Niddertal

- AW — Abwasserleitung
- W — Trinkwasserleitung

Hessen Mobil

- RW — Regenwasserleitung

OVAG Wasser

- FW — Fernwasser

OVAG Energie AG

- F — Fernmeldekabel
- E — Elt-Freileitung
- E — Elt-Erdkabel

EON Netz GmbH

- E — Elt-Kabel

Gemeindeverwaltung Ranstadt

- W — Trinkwasserleitung

Telekom

- F — Fernmeldekabel

UnityMedia

- F — Fernmeldekabel

Verwaltung

- Flurgrenze
- Flurstücksgrenze

Schutzgebiete Natur, Landschaft, Wasser

- VS — Europäisches Vogelschutzgebiet
- LSG — Landschaftsschutzgebiet
- ND — Naturdenkmal
- Ü — Überschwemmungsgebiet
- Q — Heilquellenschutzgebiet Zone I, II und IV; Heilquellenschutzgebiet Zone D
- W I/II — Wasserschutzzone I / II
- W III — Wasserschutzzone III

Kabel und Leitungen vom Leitungsrechtsträger sind nur nachrichtlich dargestellt.
Kabel und Leitungen wurden nicht digital im Lagesystem: ETRS89 Lagestatus 489 zur Verfügung gestellt.

o.V. *
Lage und Höhen der Entwässerungsanlagen waren nicht Bestandteil der Vermessung.

Erläuterungen:
Stat.: Stationierung der geplanten Achsen
Bau-km: Baulänge des geplanten Radweges
Str.-km: Streckenkilometer der B 275 und K 238

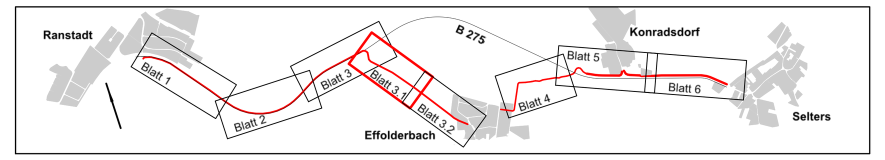

1	2	3	3.1	3.2	4	5	6

Nr.	Art der Änderung	Datum	Zeichen

Entwurfsbearbeitung:
Emch und Berger GmbH
Ingenieure und Planer
Weimar
Coudraystraße 6
99423 Weimar
Tel. 03643/4391-0 Fax: 03643/439199

	Datum	Zeichen
bearbeitet:	05.05.2023	bad
gezeichnet:	05.05.2023	wai
geprüft:	i.V. [Unterschrift]	

Hessen Mobil
Straßen- und Verkehrsmanagement
HESSEN

	Datum	Zeichen
bearbeitet:		
gezeichnet:		
geprüft:		

FESTSTELLUNGSENTWURF

Straße: B 275

Beginn: zw. NK 5619 051 u. NK 5620 044 Str.-km 0,163
Ende: zw. NK 5620 044 u. NK 5620 049 Str.-km 1,004

Hessen ID: 17090

Unterlage / Blatt-Nr.: 5.1 / 3.1

Lageplan

Maßstab: 1 : 500

Bau eines Radweges zwischen Ranstadt und Ortenberg/ST Selters

von Bau-km 0+052 bis Bau-km 3+104

Aufgestellt:
Gelnhausen, den 01.09.2023
Hessen Mobil
-Fachdezernat Planung Mittelhessen-

i.A. gez. Weß
Fachdezernatsleitung