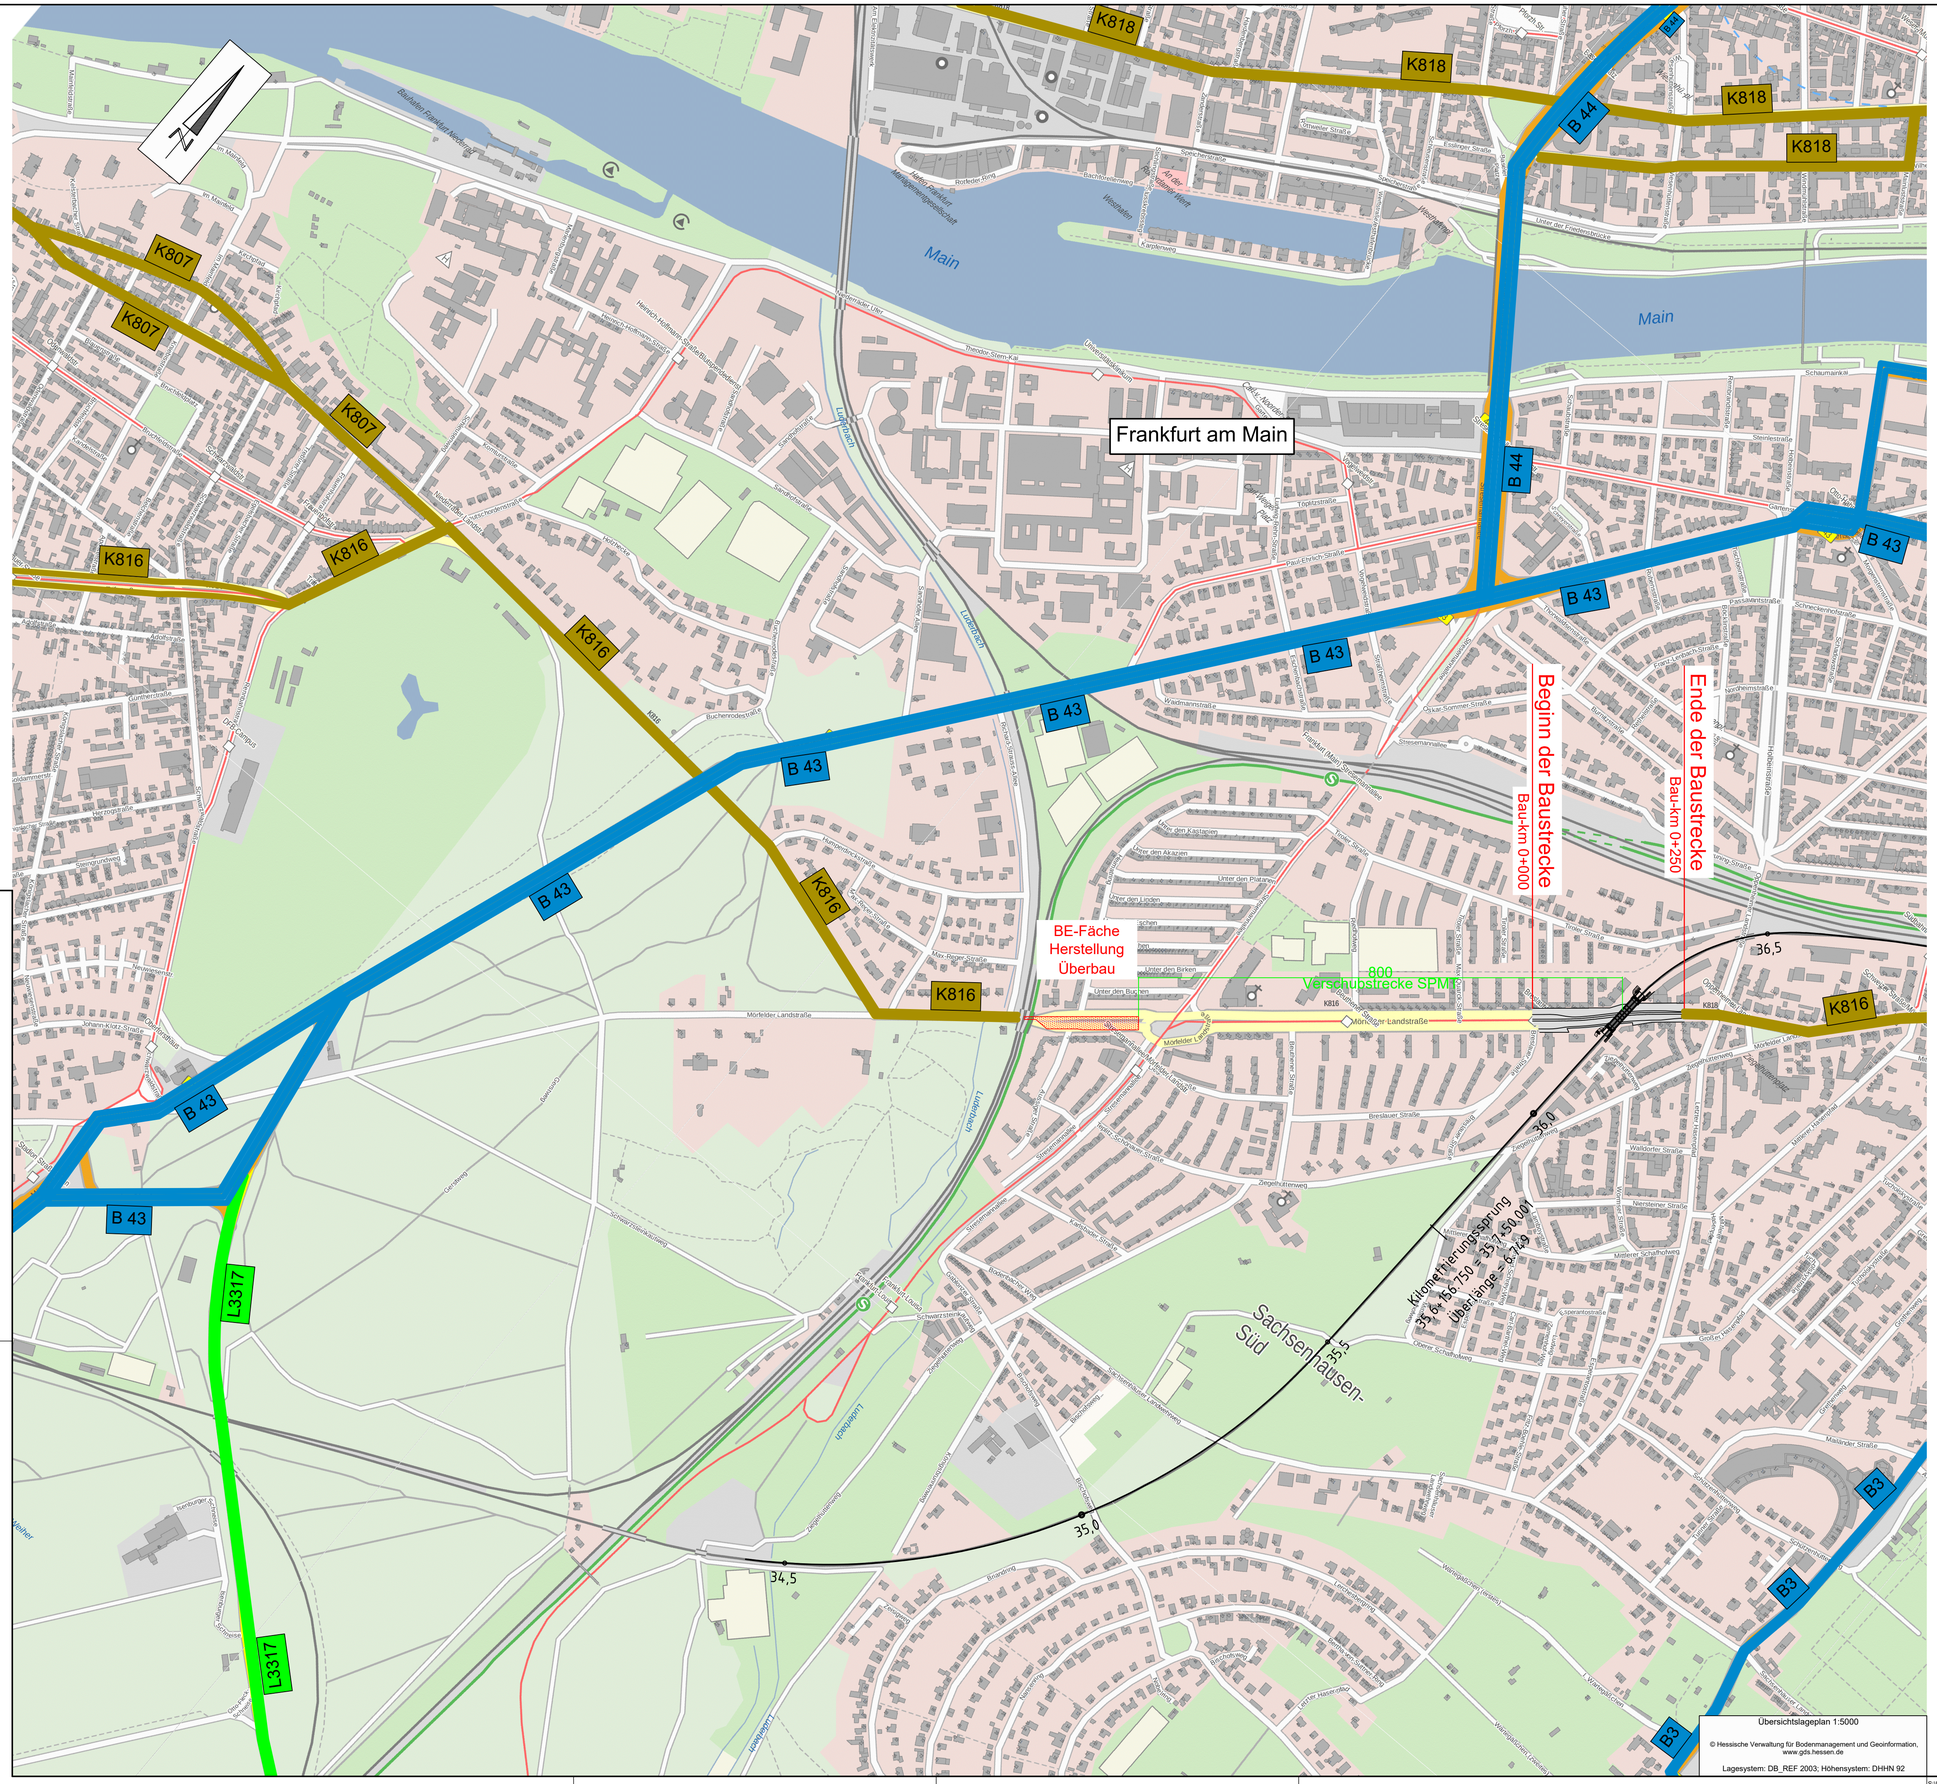
Frankfurt am Main
Main
Main
K818
K807
K816
B 43
B 44
L3317
B3
Beginn der Baustrecke
Bau-km 0+000
Ende der Baustrecke
Bau-km 0+250
BE-Fäche
Herstellung
Überbau
800
Verschubstrecke SPMT
Kilometrierungssprung
35,6 = 56,750 = 35,7 = 50,001
Überlänge = 6,749
Sachsenhausen-
Süd
36,5
36,0
35,5
35,0
34,5
Mörfelder Landstraße
Luderbach
Lohrbach
Lyoner Straße
Breslauer Straße
Schwarzsteinweg
Ziegelhüttenweg
Walldorfer Straße
Nerstener Straße
Oberer Schafhofweg
Unterer Schafhofweg
Maxander Straße
Gerlachweg
Schwalbenschneisse
Schwalbenschneisse
Kleiner Schafhofweg
Großer Hainstadt
Wernigerodeer Straße
Brabanter Straße
Neuenweg
Unter Hasenpfad
Schafhofweg
Ziegelhüttenweg
Schwarzsteinweg
Ziegelhüttenweg
Schwalbenschneisse
Schwalbenschneisse
Gerlachweg
Gerlachweg
Maxander Straße
Großer Hainstadt
Kleiner Schafhofweg
Unterer Schafhofweg
Oberer Schafhofweg
Nerstener Straße
Walldorfer Straße
Breslauer Straße
Lyoner Straße
Mörfelder Landstraße
Mörfelder Landstraße
Mörfelder Landstra