
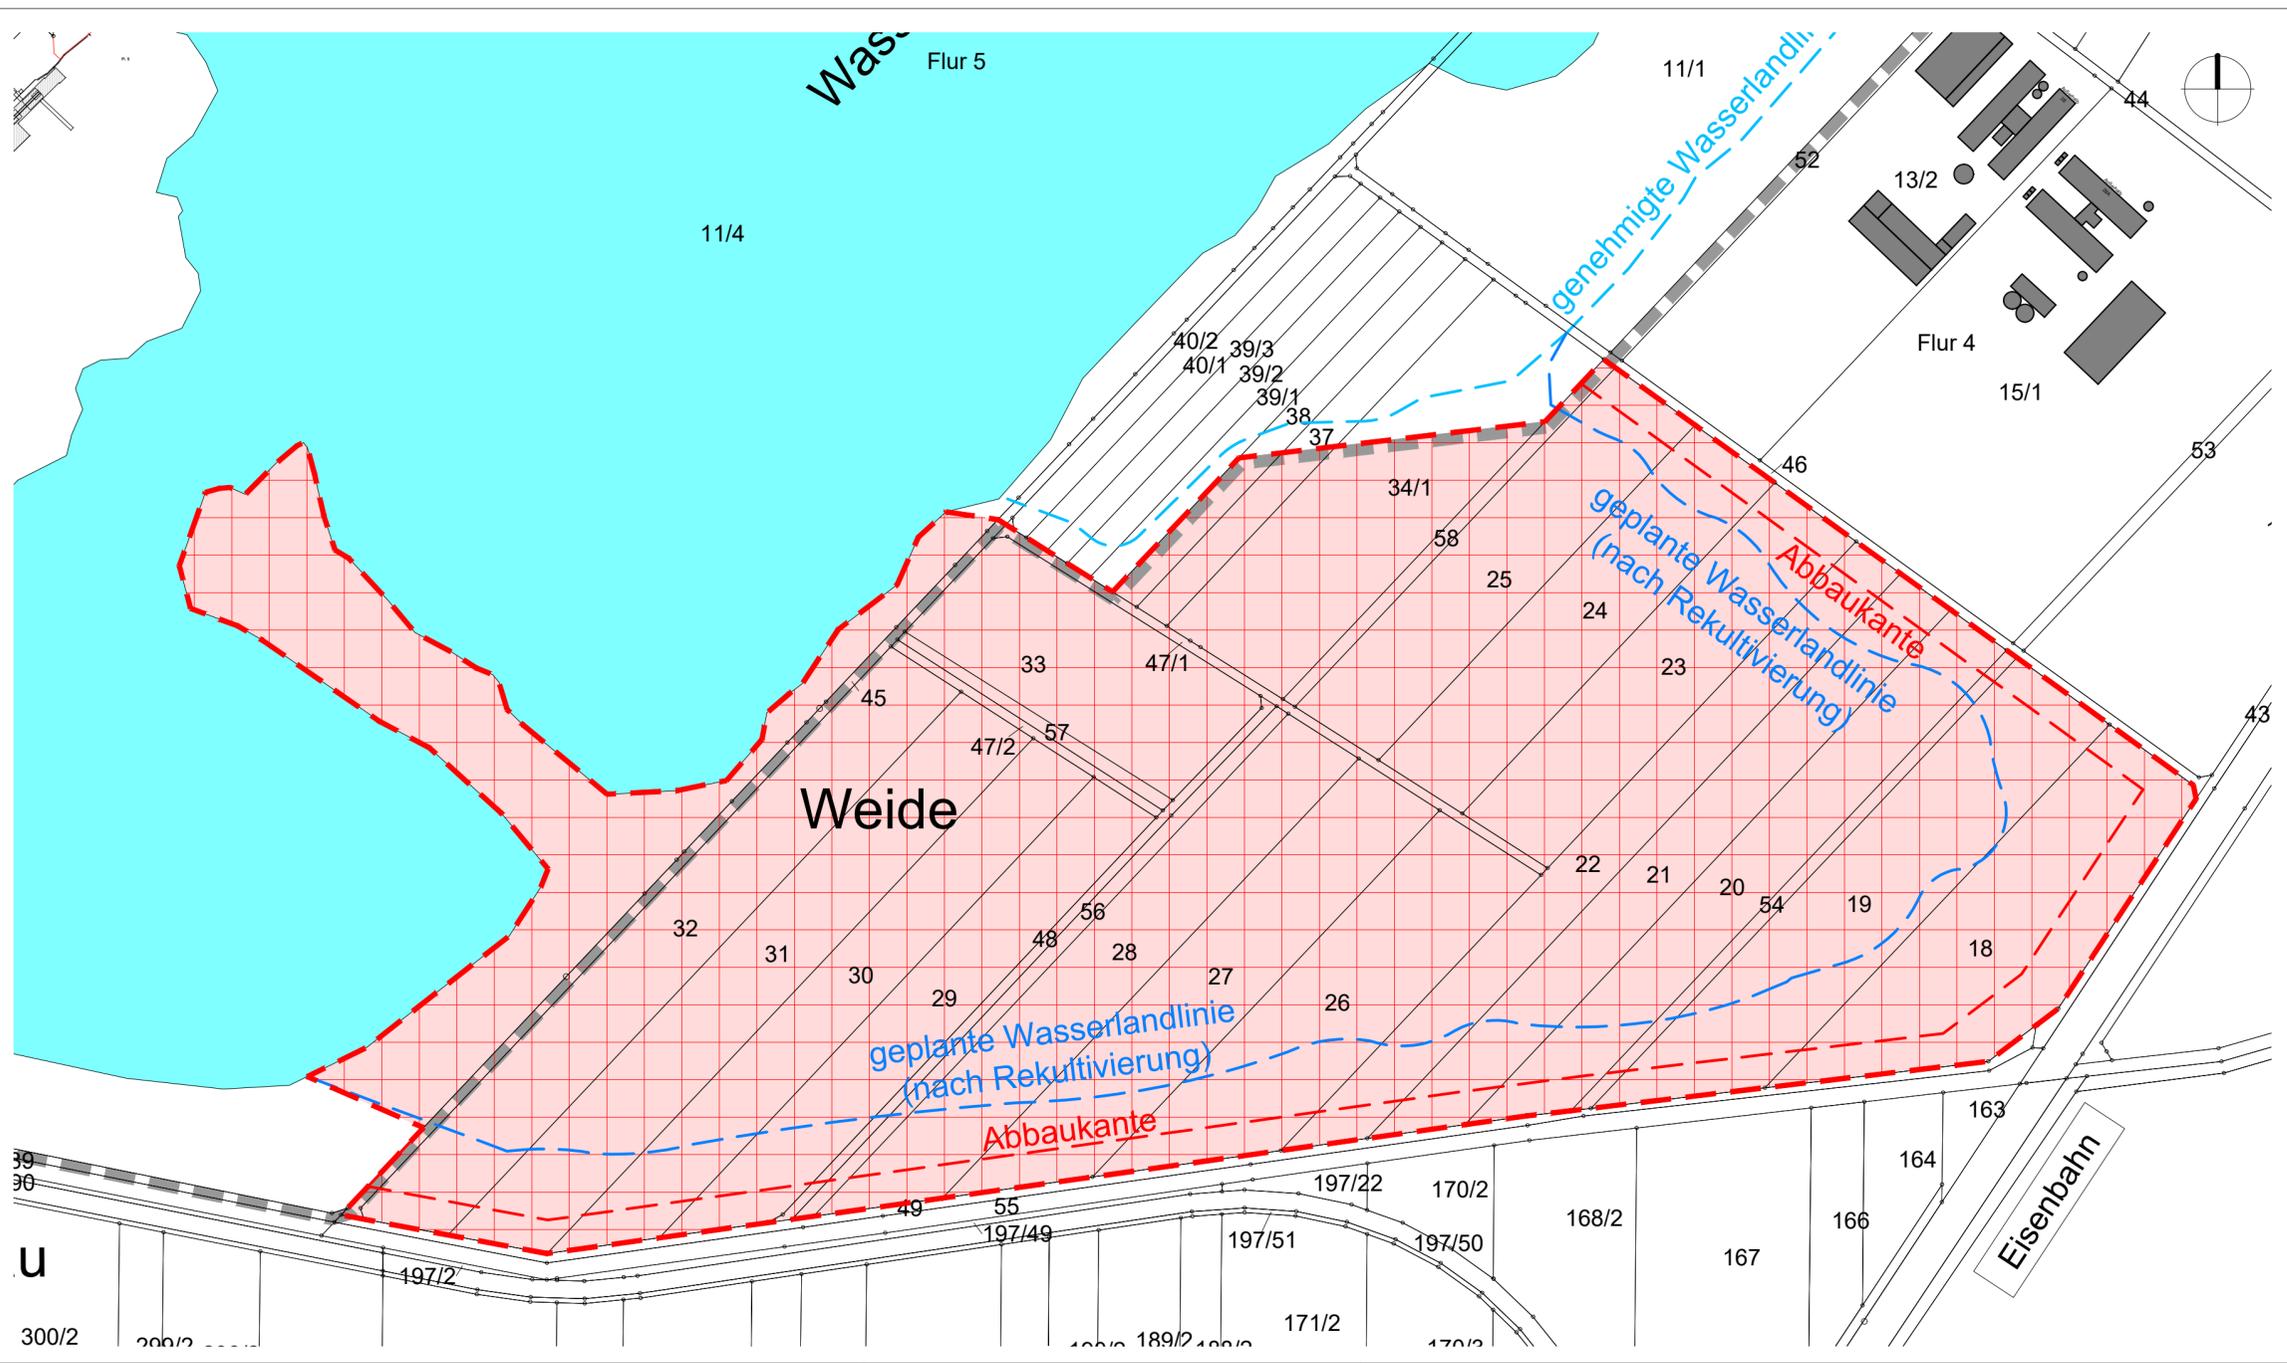


Anlage 3
Lagediagramm zur Darstellung der
beantragten Erweiterungsfläche
1:2000


SCHWEIGER + SCHOLZ
 Ingenieurpartnerschaft mbB
 Goethestraße 11
 64625 Bensheim
 Fon: (06251) 8 55 12 - 0
 Fax: (06251) 8 55 12 - 12
 e-mail: info@s2ip.de
 http://www.s2ip.de

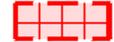

Legende

-  Geltungsbereich bestehender Abbaugenehmigung
-  Erweiterungsfläche Kiesabbau II und III
-  Vorhandene Uferlinie Baggersee
-  Gebäude Bestand

Anlage 3

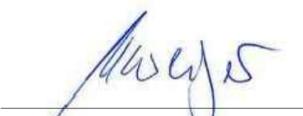Alois Omlor GmbH		
Kiesgrube Groß-Rohrheim		
Erweiterung Abbaufäche Südost Lageplan		
Maßstab:	1:2.000	Projekt-Nr. 066.001
Datum:	20.10.2023	Plan-Nr. kg_abbau II_III_2000_A1
bearbeitet:	MS/sf	
 Der Planverfasser		 Der Antragsteller
SCHWEIGER + SCHOLZ Ingenieurpartnerschaft mbB Beratende Ingenieure		
Goethestraße 11 64625 Bensheim	Fon: (06251) 8 55 12 - 0 Fax: (06251) 8 55 12 - 12	e-mail: info@s2ip.de http://www.s2ip.de