


Bestandsfahrbahn

Anbau

Baubereich

Barke b = 30 cm

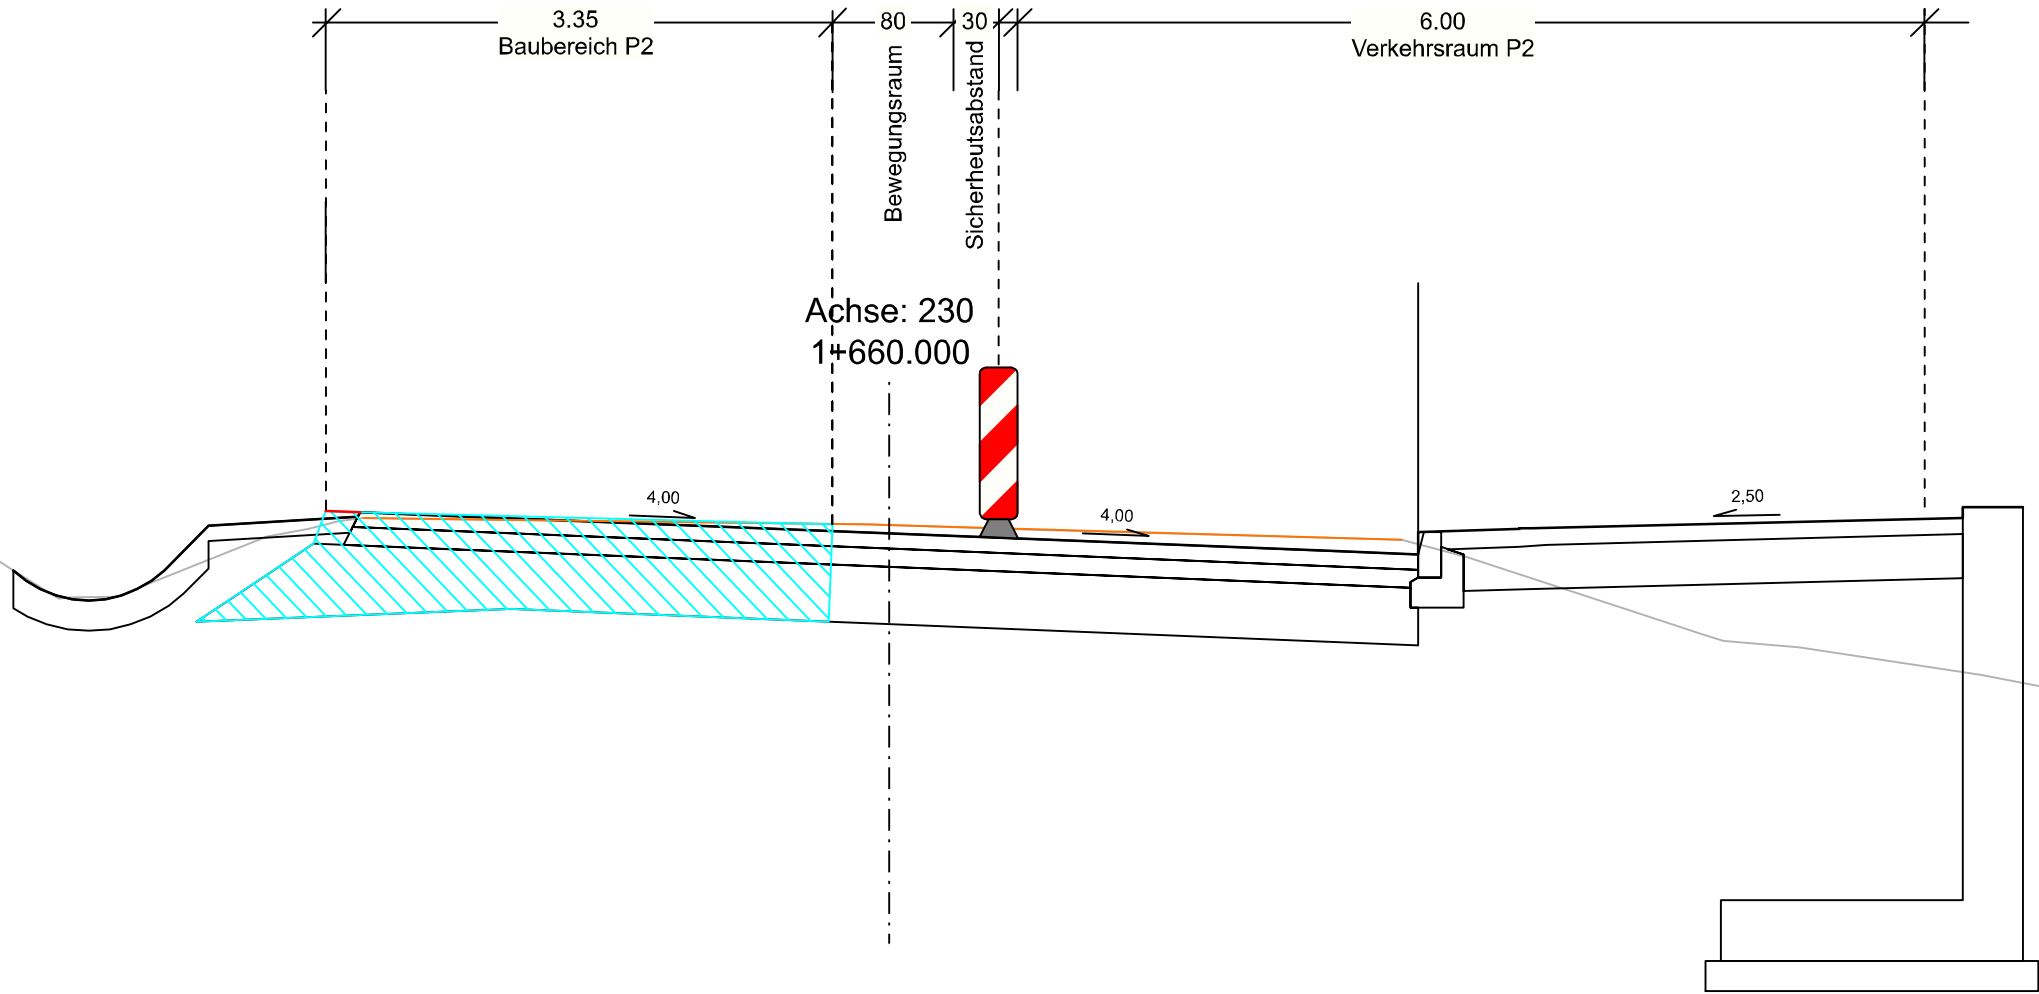

Nr.	Art der Änderung	Datum	Zeichen

Auftragnehmer/Planverfasser:

Ingenieure GmbH  
Heinrich-Hertz-Straße 2 | 64295 Darmstadt  
T 06151 885-0 | F 06151 885-150

	Datum	Zeichen
bearbeitet:	Juli 2024	vab
gezeichnet:	Juli 2024	rees
geprüft:	Juli 2024	enda

Darmstadt, den 15.08.2024, gez. ppa. M. Kühn  
Ort, Datum, Unterschrift

**Hessen Mobil**  
Straßen- und Verkehrsmanagement

	Datum	Zeichen
bearbeitet:		
gezeichnet:		
geprüft:		

# FESTSTELLUNGSENTWURF

Straße: L3011

Beginn: zw. NK 5916 043 u. NK 5916 075 Station 0,862  
Ende: zw. NK 5916 075 u. NK 5816 006 Station 2,436  
Hessen ID: 00296

Unterlage / Blatt-Nr.: 16.1 / 5

Querschnitt  
Verkehrsführung  
Fall E

Maßstab: 1 : 50

L 3011 Hofheim - Lorsbach  
Endausbau der L3011 mit Radweg  
von Bau-km 0+000 bis Bau-km 1+973

Aufgestellt:  
Darmstadt, den 08.11.2024  
Hessen Mobil  
- Dezernat Planung und Bau Südhessen (PB15) -

i. A. gez. A. Bergen

A. Bergen - Fachdezernent PB 15.5