

Änderung der

110kV-Hochspannungsfreileitungen

Bl. 1086 Pkt. Dornheimer Weg – Urberach,
Bl. 0886 Pkt. Weselacker – Darmstadt Nord und
Bl. 0887 Anschluss Leonhardstanne


durch geplante Änderungen in den Stromkreisführungen
der Leitungen Bl. 1086 und Bl. 0886

Planfeststellungsantrag

Anlage 2

Übersichtsplan

1:25.000

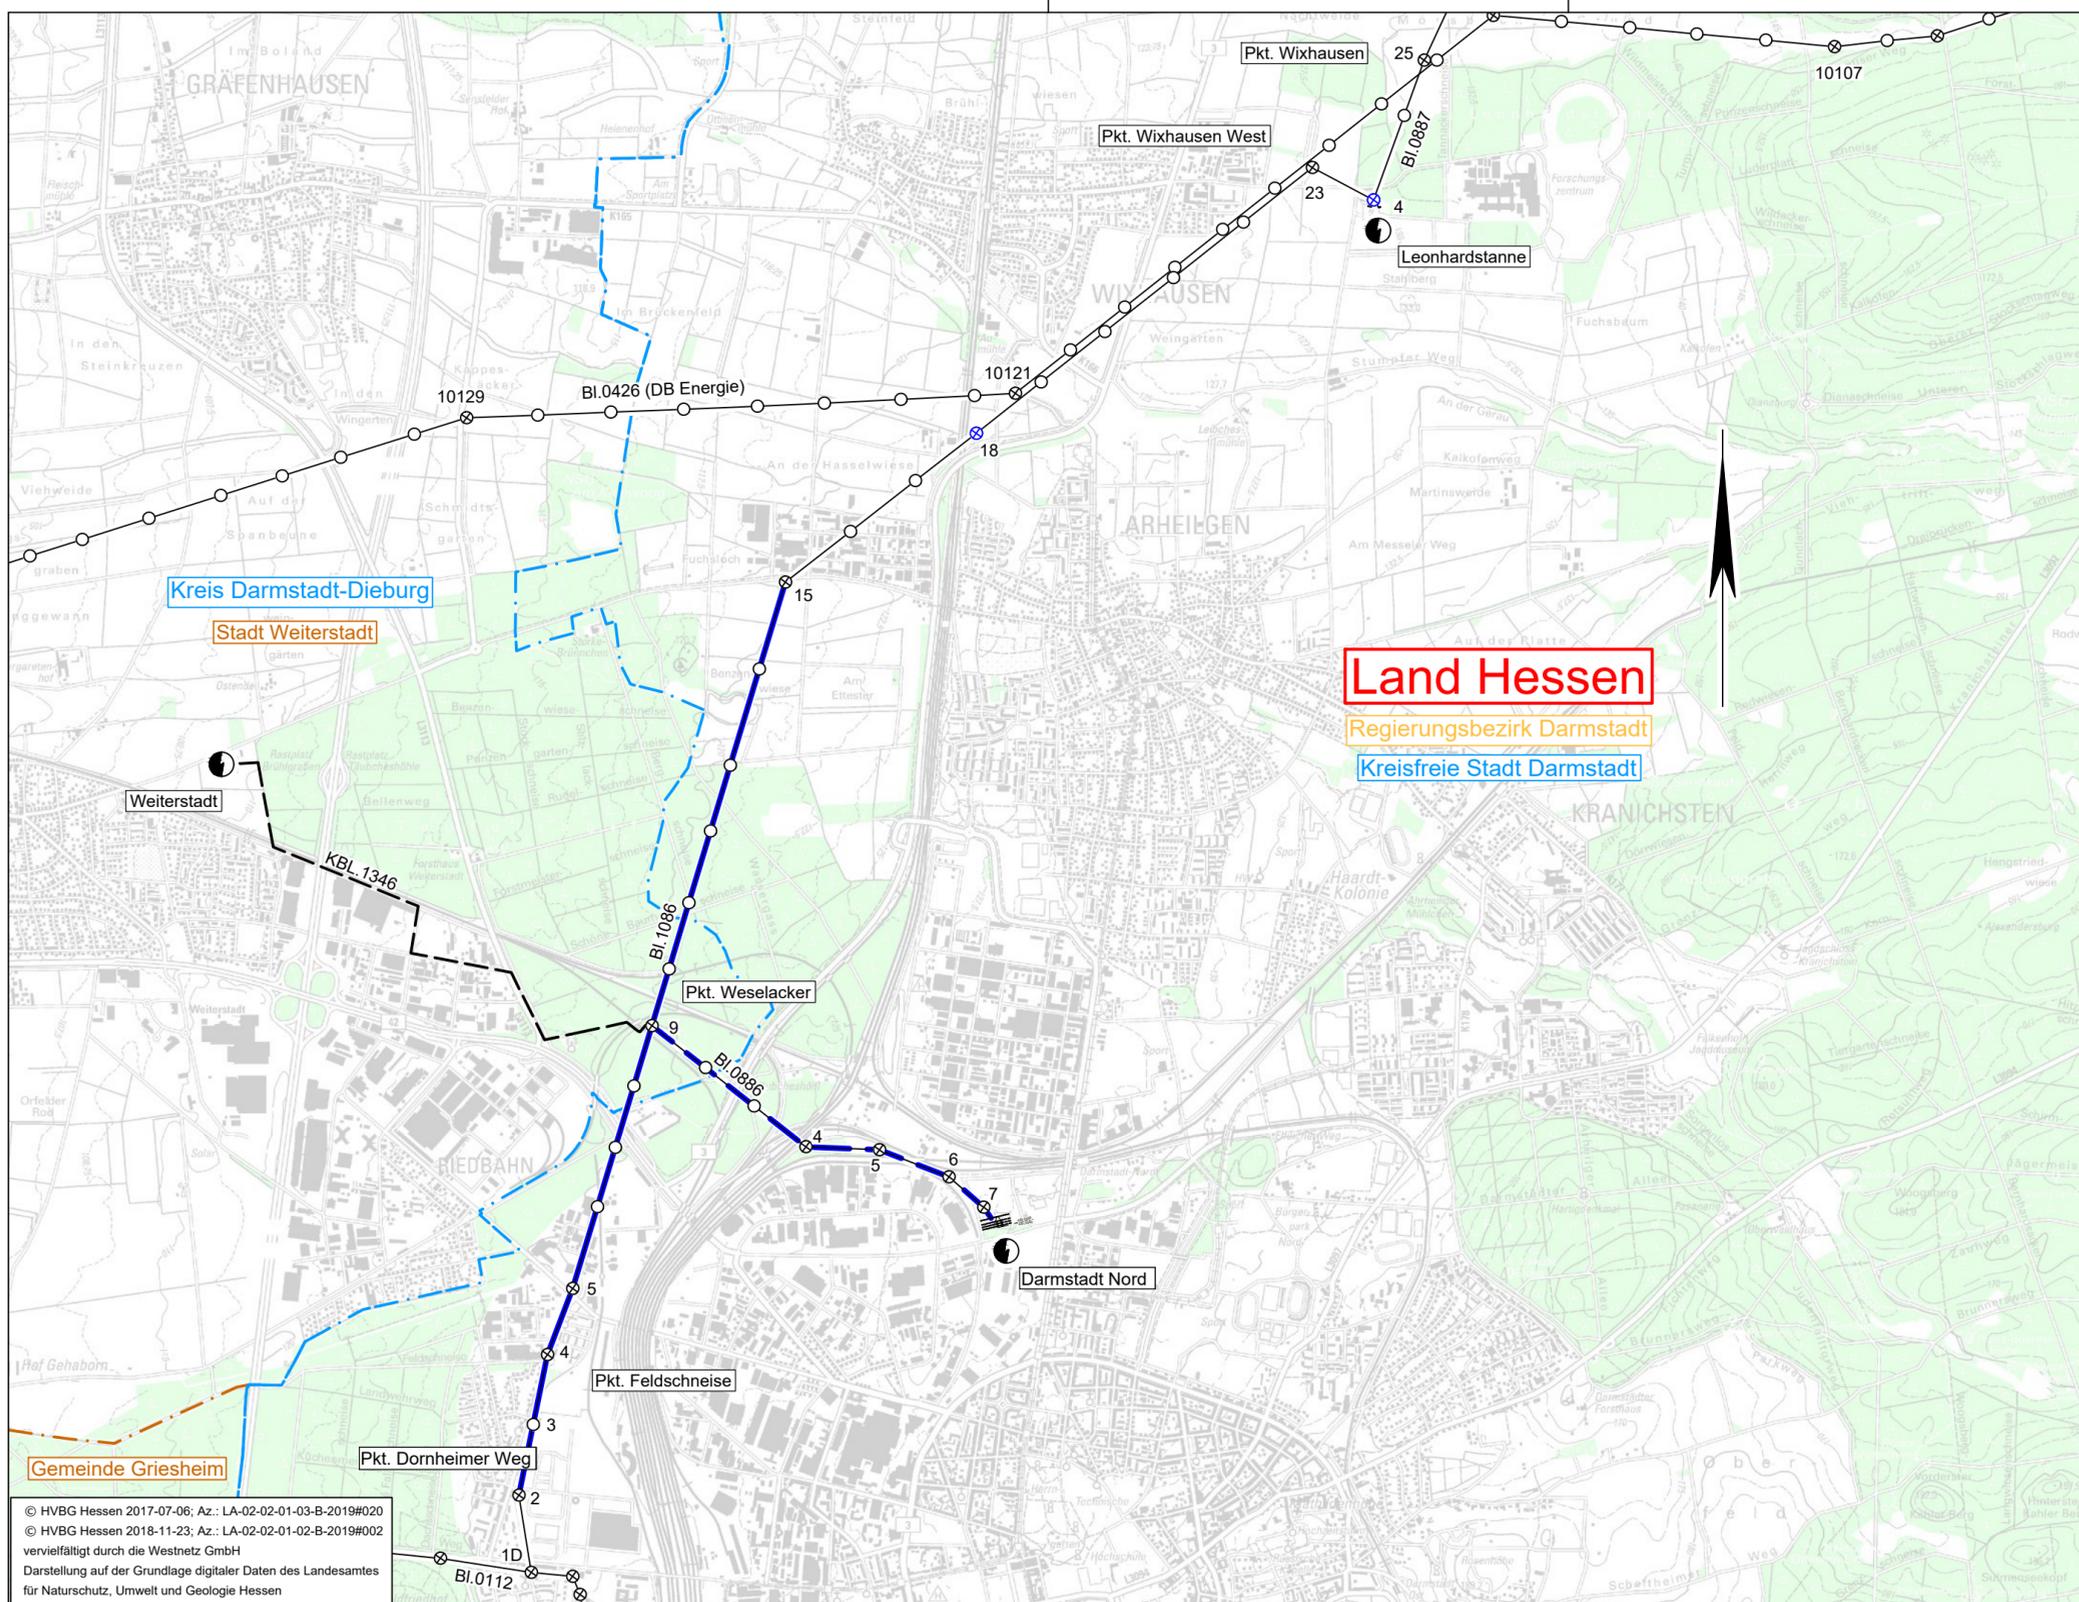

© HVBG Hessen 2017-07-06; Az.: LA-02-02-01-03-B-2019#020
 © HVBG Hessen 2018-11-23; Az.: LA-02-02-01-02-B-2019#002
 vervielfältigt durch die Westnetz GmbH
 Darstellung auf der Grundlage digitaler Daten des Landesamtes
 für Naturschutz, Umwelt und Geologie Hessen

- ### Legende
- Staatsgrenze
 - Landesgrenze
 - Reg.-Bez. Grenze
 - Kreisgrenze
 - Gemeindegrenze
 - Umspannanlage (Bestand)
 - Umspannanlage (Planung)
 - Hochspannungsfreileitung (Bestand)
 - Hochspannungsfreileitung (Bestand) wird demontiert
 - Hochspannungsfreileitung (Planung)
 - Hochspannungsfreileitung (Planung) in bestehender Leitungssachse
 - Zubeseilung/Umbeseilung
 - Wiederinbetriebnahme Bestandsstromkreis
 - Trag-/ Abspannmast (Bestand)
 - Trag-/ Abspannmast (Bestand) wird demontiert
 - Trag-/ Abspannmast (Planung)
 - Trag-/ Abspannmast (Planung) an bestehendem Standort
 - Auflösung der elektrischen Kopplung
 - Hochspannungskabel (Bestand)
 - Hochspannungskabel (Planung)
 - Provisorium
 - Wald
 - Planung nachrichtlich übernommen

Planfeststellungsantrag

Änderung der 110-kV-Hochspannungsfreileitungen

Pkt. Dornheimer Weg - Urberach, BI.1086

Abschnitt: Pkt. Dornheimer Weg - Pkt. Feldschneise, Pkt. Feldschneise - Pkt. Weselacker, Pkt. Weselacker - Pkt. Wixhausen/West

Pkt. Weselacker - Darmstadt/Nord, BI.0886

Abschnitt: Pkt. Weselacker - Darmstadt/Nord

Anschluss Leonhardstanne, BI.0887

Abschnitt: Pkt. Wixhausen - Leonhardstanne

Übersichtsplan 1 : 25000

Auslegungsvermerk der Gemeinde
 (Anhörungsverfahren § 43a EnWG i.V.m. § 73 VwVfG)

Der Plan hat ausgelegen in der Zeit

| | |
|-----------|----------|
| vom | 20 |
| bis | 20 |

in der Gemeinde

Gemeinde

Siegel

Planfeststellungsvermerk der Planfeststellungsbehörde
 Nach § 43b EnWG i.V.m. § 74 VwVfG planfestgestellt durch Beschluss

| | |
|-----------|----------|
| vom | 20 |
|-----------|----------|

Planfeststellungsbehörde

Siegel

Auslegungsvermerk der Gemeinde
 (Planfeststellungsbeschluss und festgestellter Plan (§ 43b EnWG i.V.m. § 74 VwVfG))

Der Planfeststellungsbeschluss und Ausfertigung des festgestellten Planes haben ausgelegen in der Zeit

| | |
|-----------|----------|
| vom | 20 |
| bis | 20 |

in der Gemeinde

Gemeinde

Siegel

Zur Planfertigung verwendete TK25: 5611, 5710, 5711, 5811, 5911, 5912

| | | |
|-----------|---------------------|----------|
| Stand: | 28.09.2022 | 11:08:42 |
| Erstellt: | 28.09.2022 | 11:04:05 |
| Inhalt: | Genehmigungsplanung | |

Im Stocken 6
 88444 Ummendorf
 Fon +49 7351 44098-0
 Fax +49 7351 44098-99
 info@cteam.de
 www.cteam.de

