Genehmigungsverfahren
Unterlage 4

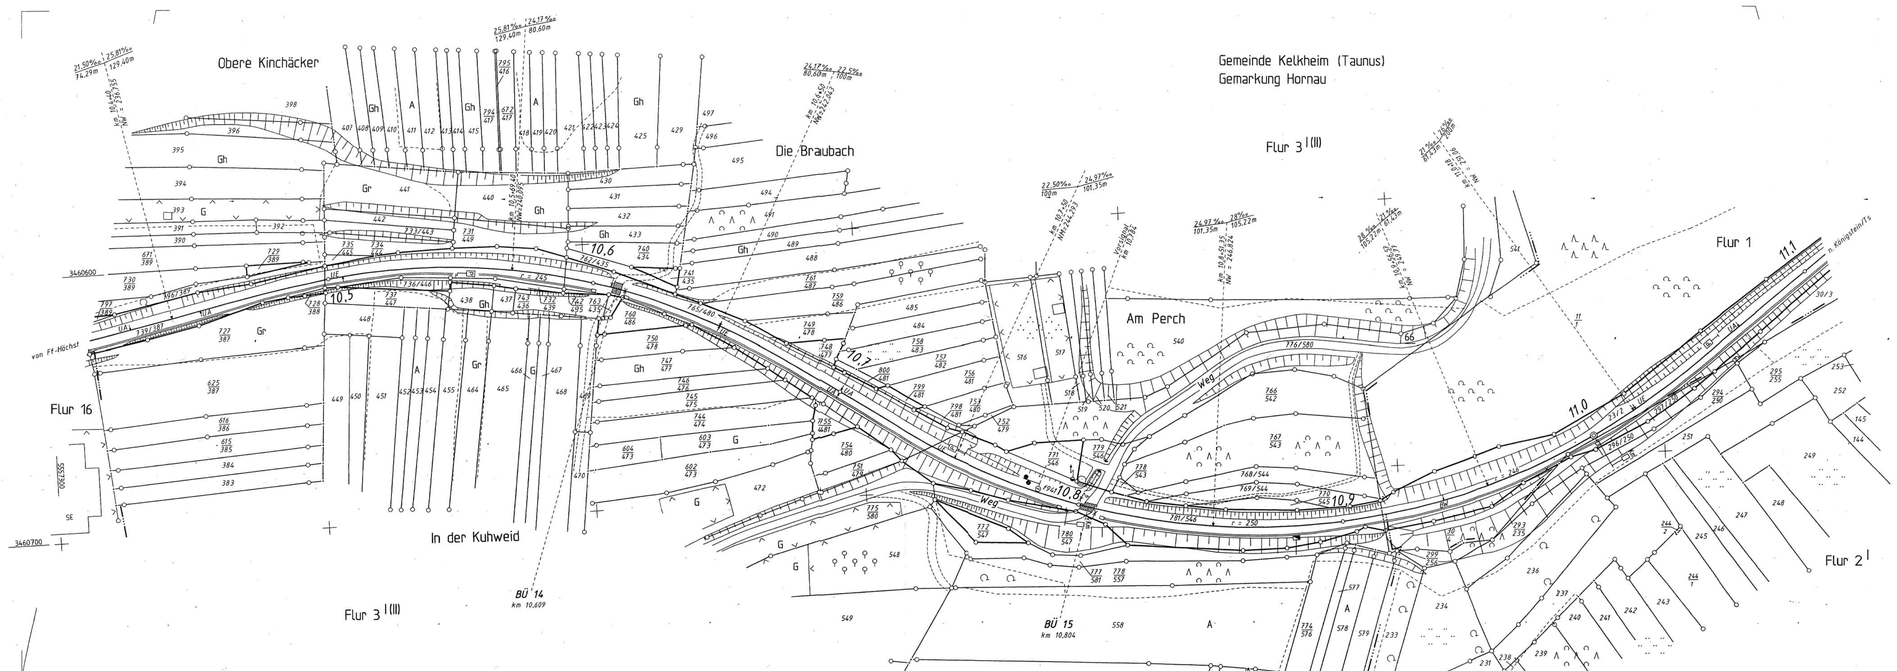

				Hessische Landesbahn Kartstraße 16 60329 Frankfurt (M)		Frankfurt - Königsteiner Eisenbahn AG	
					Datum	Name	Streckenplan
				Bearb.	Juli 1998	Weisbecker	
				Gepr.	11.98		km 10,408 bis km 11,310
				Norm			Strecke 9360 Ff-Höchst - Königstein/Ts
				Maßstab 1: 1000			
				Ingenieurbüro Dr.-Ing.Y. Erkanli Wiesbaden			Blatt 15 24 Bl.
Zust.	Änderung	Datum	Name	Urspr.		Zust. Kataster 1997	Gleis 1998 B

Urheberschutz
alle Nutzungsrechte bei der FKE