


Arge Hausener Niddawehr
c/o CDM Smith Consult GmbH
Darmstädter Str. 63
64404 Bickenbach

tel: 06257 504-0
fax: 06257 504-100
rhein-main@cdmsmith.com
www.cdmsmith.com

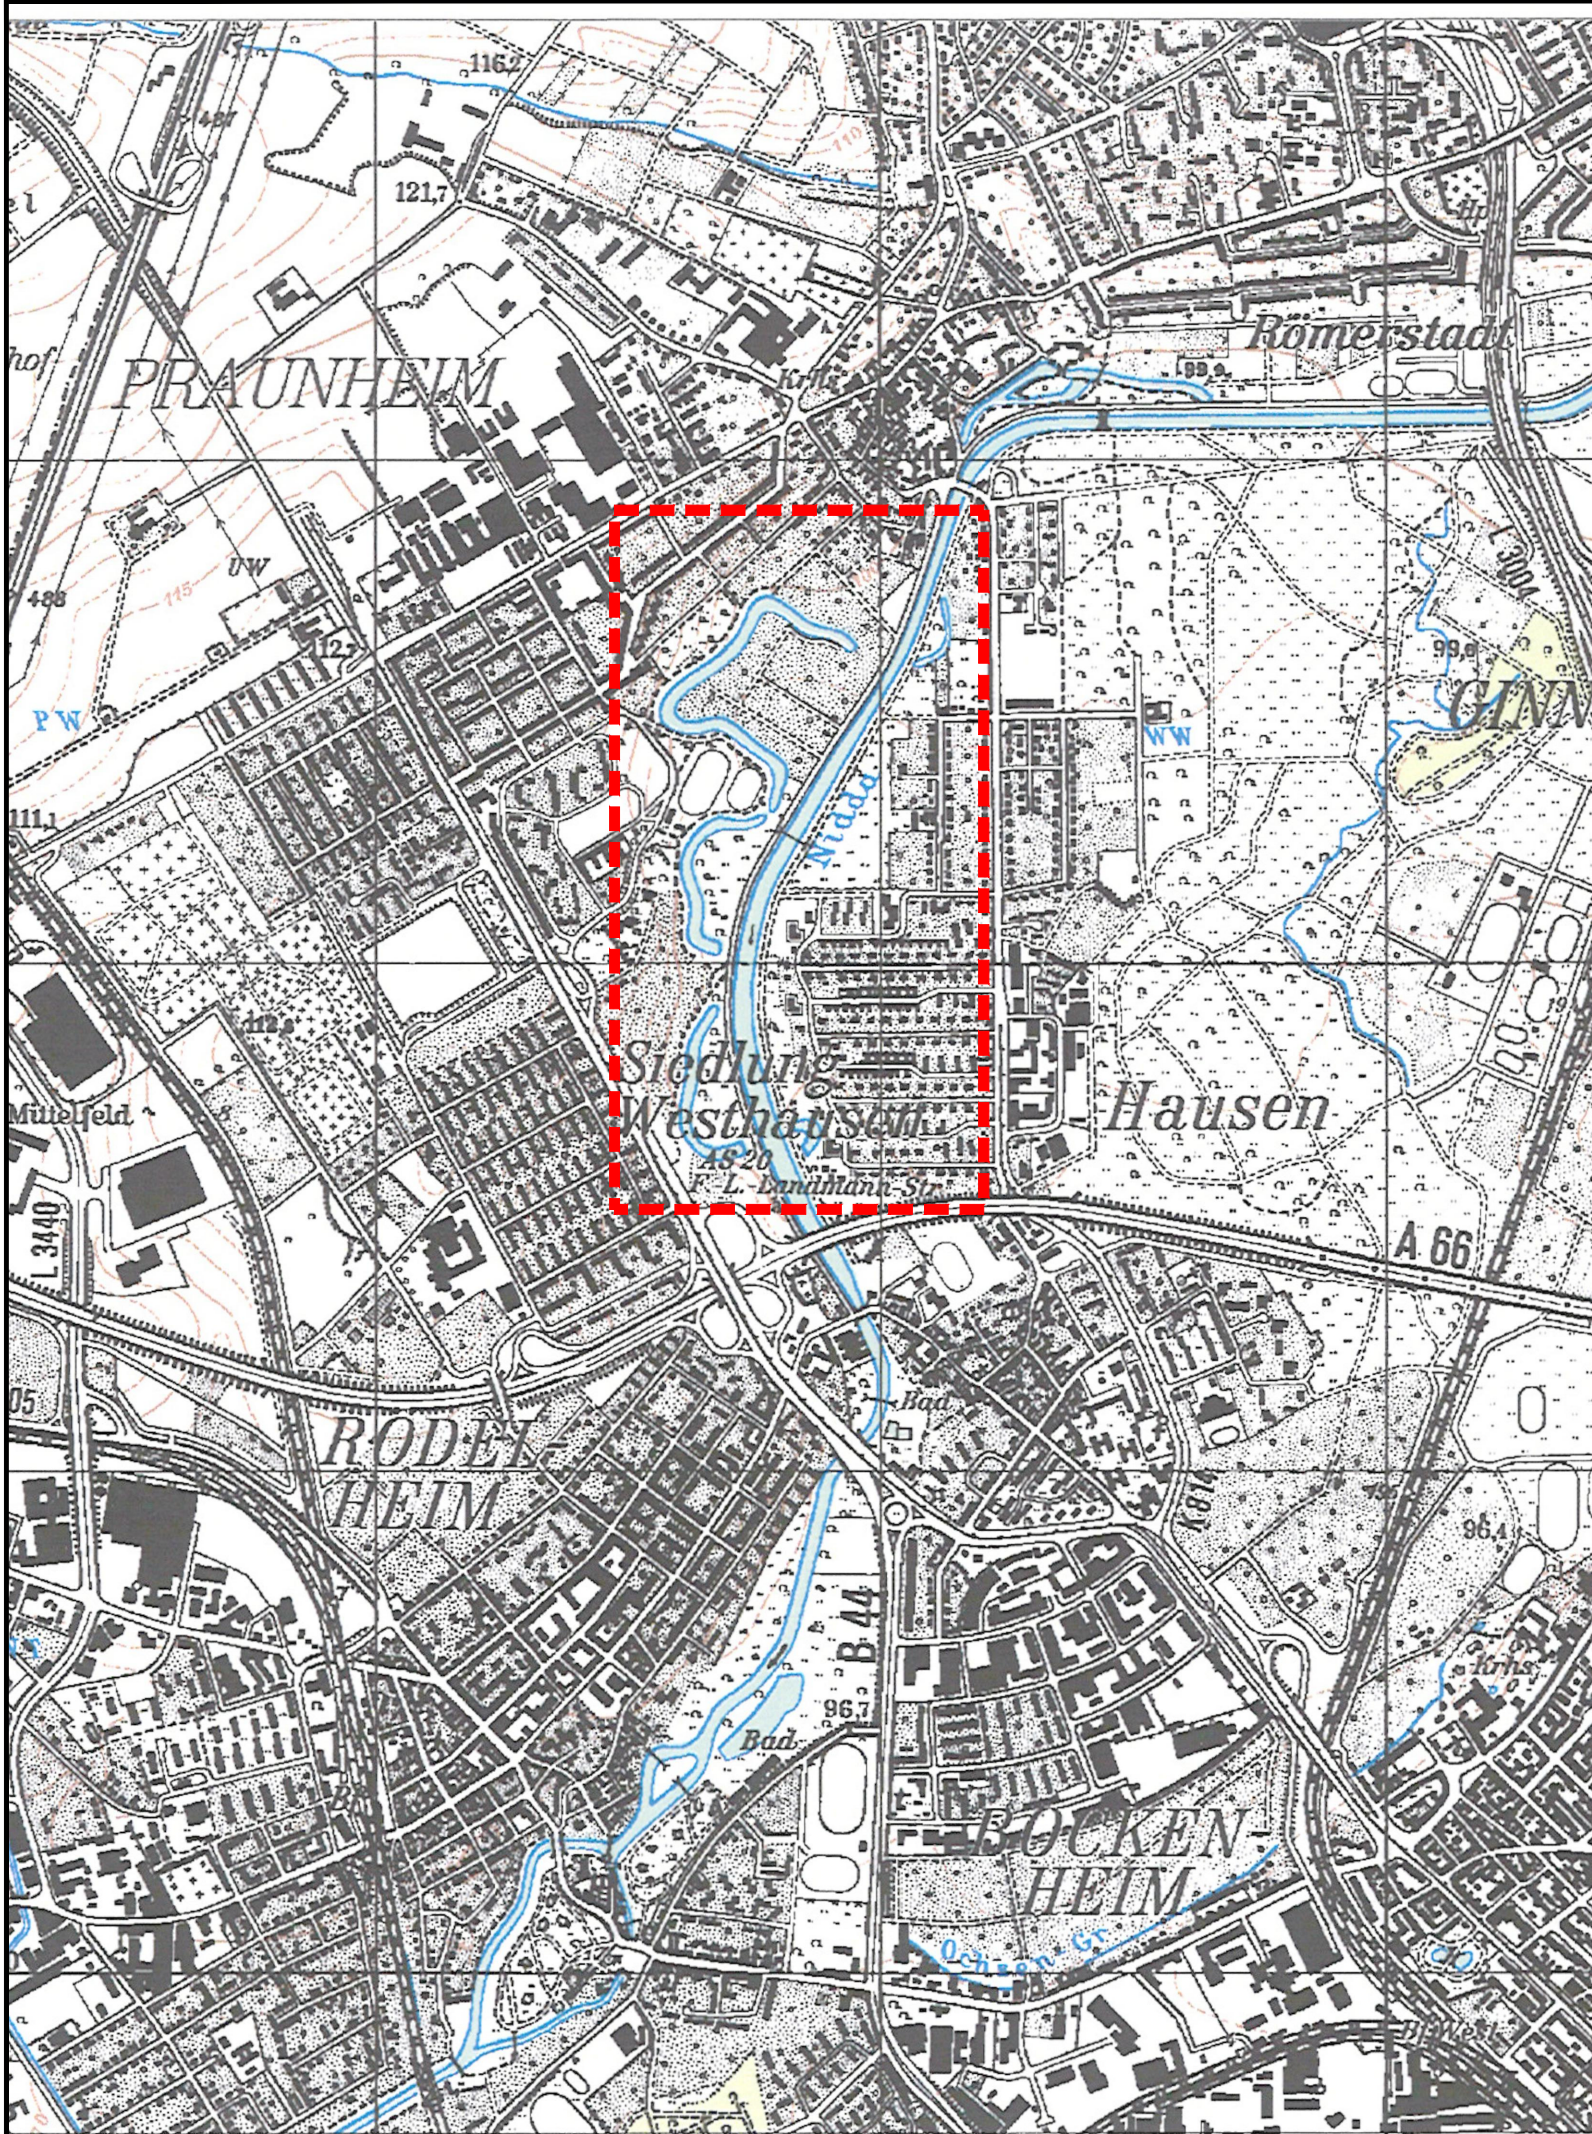

Ingenieure GmbH
Heinrich-Hertz-Straße 2 | 64295 Darmstadt
T 06151 885-0 | F 06151 885-150
www.kuk.de

	DATUM	NAME		
BEARBEITET	Dez. 2021	Figge	STADTTEIL	.
GEZEICHNET	Dez. 2021	Negro	BETRIEBSBEZIRK	.
GEPRÜFT	Dez. 2021	Heuser	KOSTENTRÄGER	.
DATEINAME: Anl_01.01.dwg			DRUCKDATUM: -	BLATTGRÖßE: 1,558m x 0,743m = 1,16 m²
Naturnaher Umbau des Hausener Niddawehrs und Anschluss der Altarme 7 bis 9 an die Nidda Topografische Karte Projektgebiet				ZEICHNUNGS-NR. 01.01
				MAßSTAB: 1 : 15.000
				LÄNGEN:
				HÖHEN:
Entwurfs- und Genehmigungsplanung				LAGESTATUS: 07138.11
STADT  FRANKFURT AM MAIN  STADTENTWÄSSERUNG FRANKFURT AM MAIN				
GEPRÜFT	DATUM	NAME	IM AUFTRAG	
SG PLANUNG				
SG BETRIEB				