


Q:\105000-105499\105414\500 CAD\GENEHMIGUNGSPLANUNG\IGM BESTAND-PLANUNG ALTARM NIDDA.lbr 15. Sep. 2022 01:26:5

Querprofil Nidda km 7+469.99

Achse Nidda

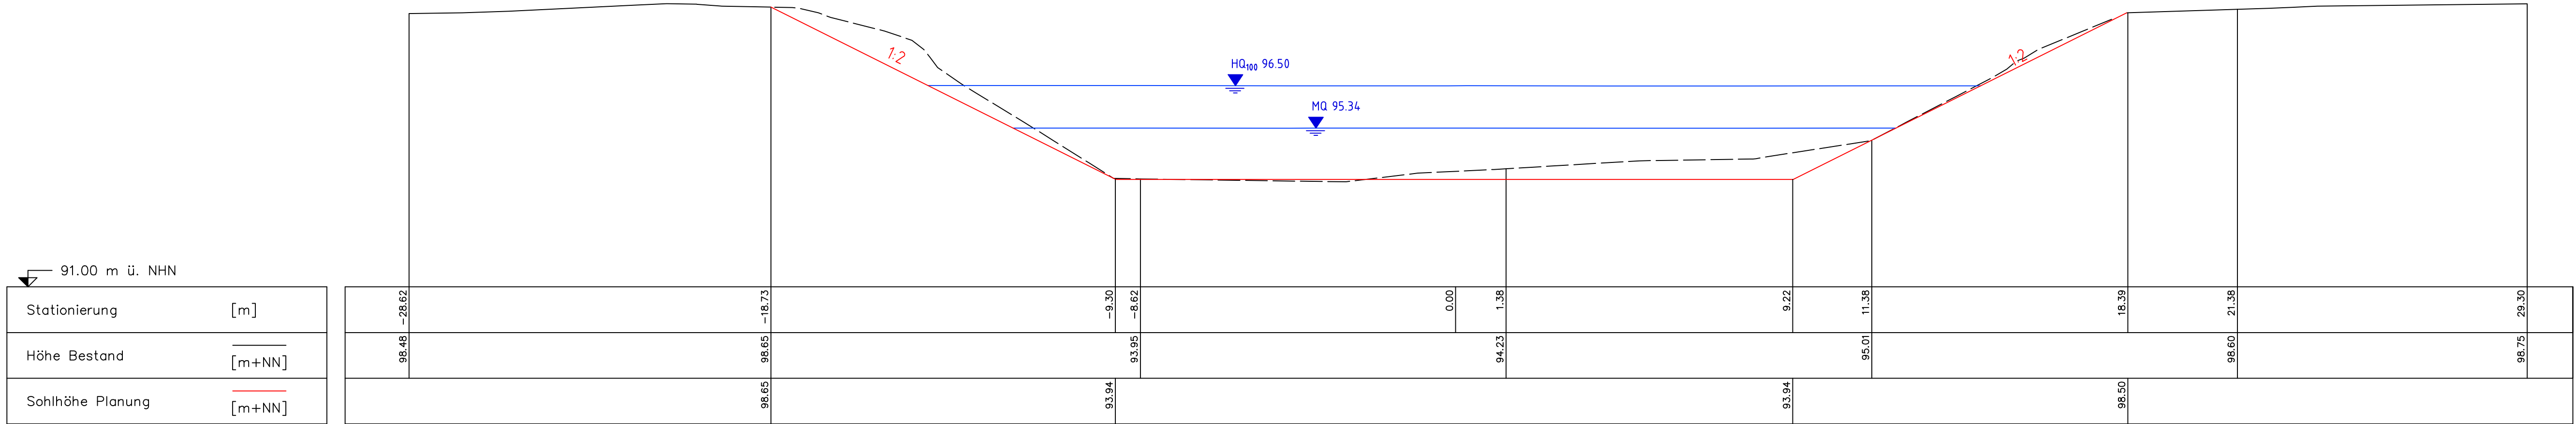

Arge Hausener Niddawehr
c/o CDM Smith Consult GmbH
Darmstädter Str. 63
64404 Bickenbach

tel: 06257 504-0
fax: 06257 504-100
rhein-main@cdmsmith.com
www.cdmsmith.com



Ingenieure GmbH
Heinrich-Hertz-Straße 2 | 64295 Darmstadt
T 06151 885-0 | F 06151 885-150
www.kuk.de

	DATUM	NAME		
BEARBEITET	Dez. 2021	Figge	STADTTEIL	.
GEZEICHNET	Dez. 2021	Negro	BETRIEBSBEZIRK	.
GEPRÜFT	Dez. 2021	Heuser	KOSTENTRÄGER	.
DATEINAME: DGM_Bestand-Planung_Altarm_Nidda.dwg			DRUCKDATUM: -	BLATTGRÖßE: 1,558m x 0,743m = 1,16 m²

Naturnaher Umbau des Hausener Niddawehrs
und Anschluss der Altarme 7 bis 9 an die Nidda

ZEICHNUNGS-NR.
02.03.11

Querprofil Nidda
km 7+469.99 Anfang Sohlinvellierung

MAßSTAB: 1 : 100
LÄNGEN:
HÖHEN:

Entwurfs- und Genehmigungsplanung

LAGESTATUS: 07138.11

STADT  FRANKFURT AM MAIN



GEPRÜFT	DATUM	NAME	IM AUFTRAG
SG PLANUNG			
SG BETRIEB			