



0:\V0500-1044\100 CAD\GENUEMIGUNGSPLANUNG\ÜBERSCHNITTE_LINIESSCHNITTE.ko+ 12. Okt. 2022 09:36:08


Querprofil Altarm Stat. 0+706.65

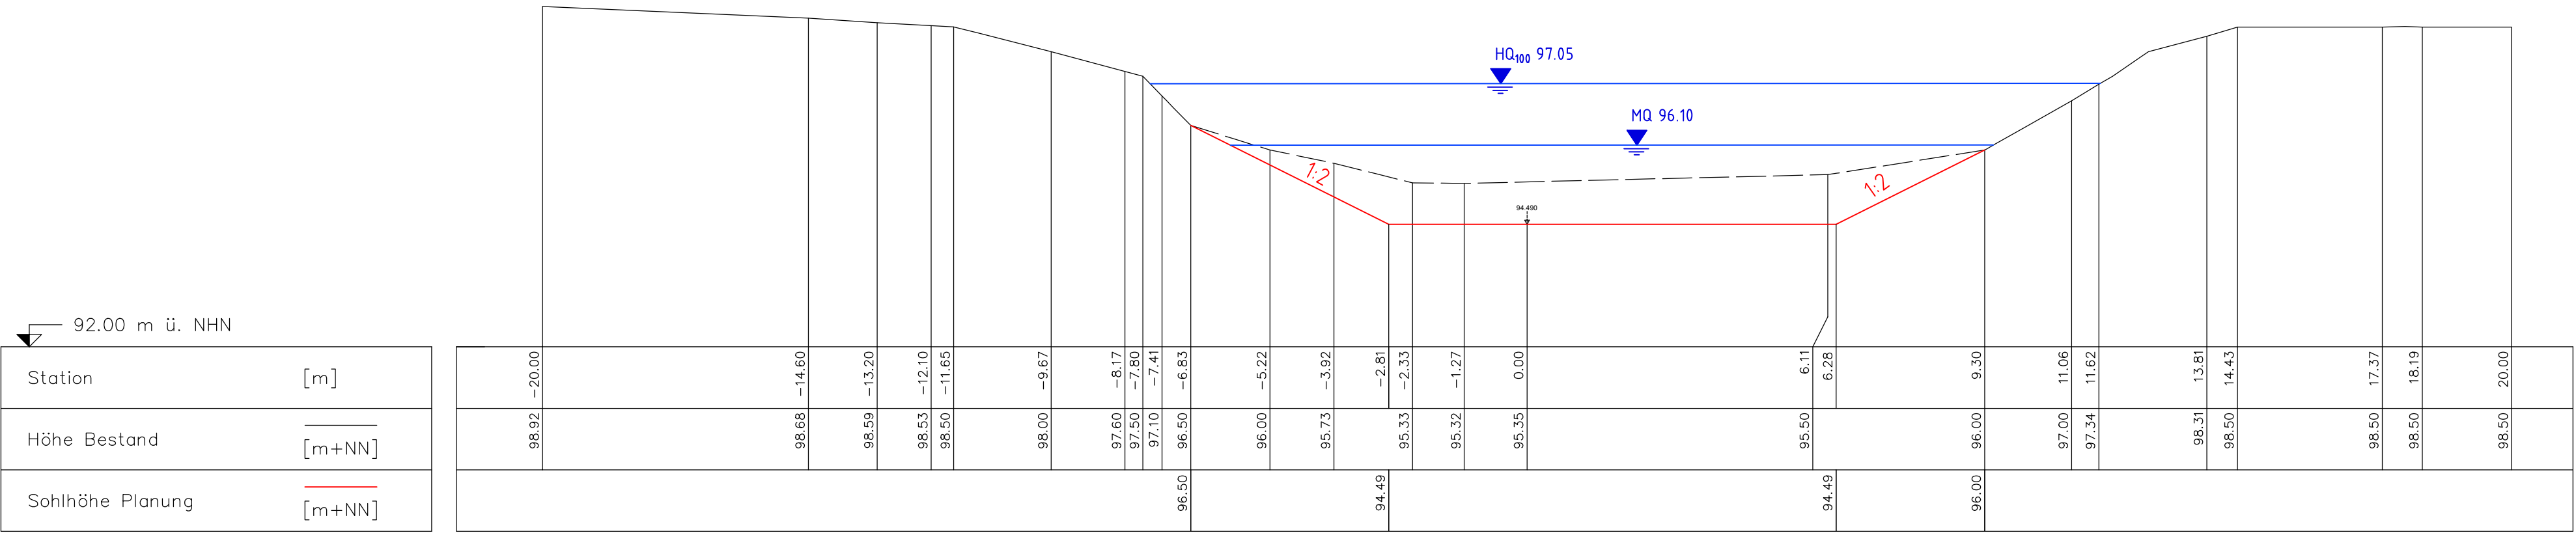


Querprofil Altarm Stat. 0+560.07

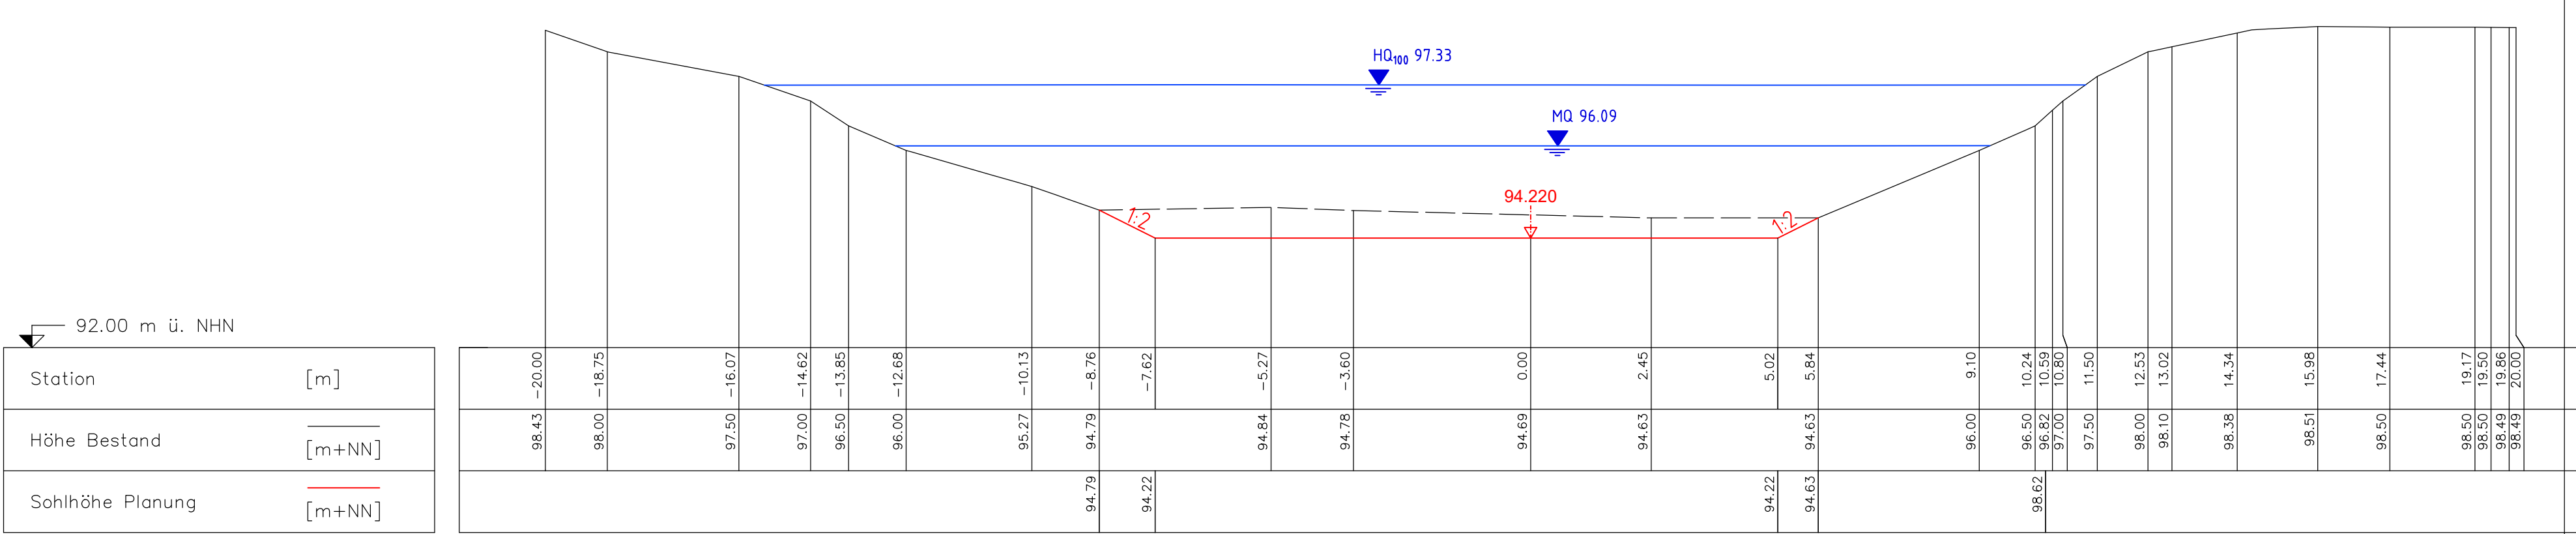


Querprofil Altarm Stat. 0+492.87

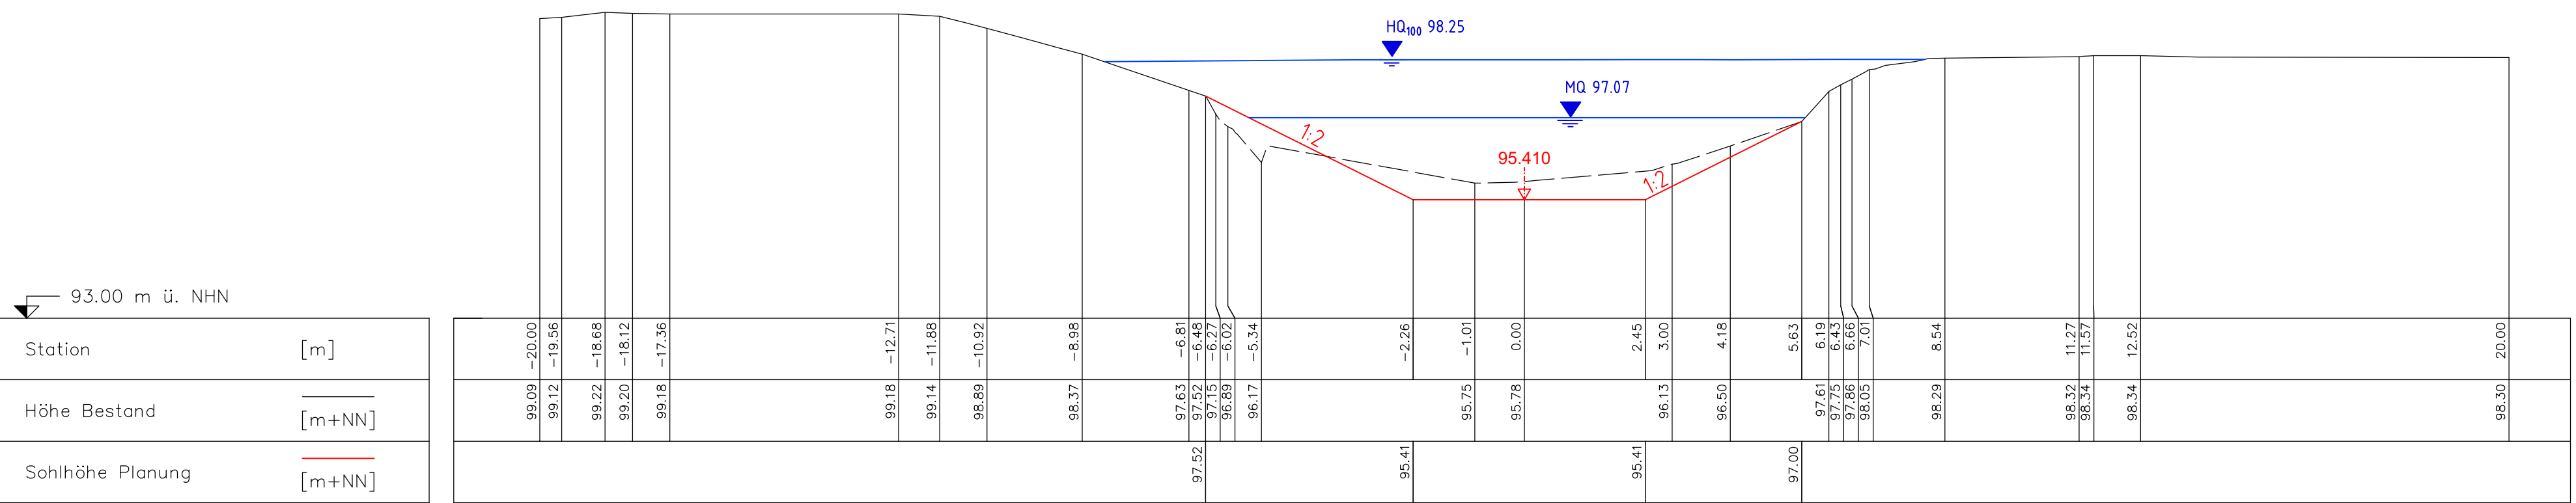

Querprofil Altarm Stat. 0+374.81

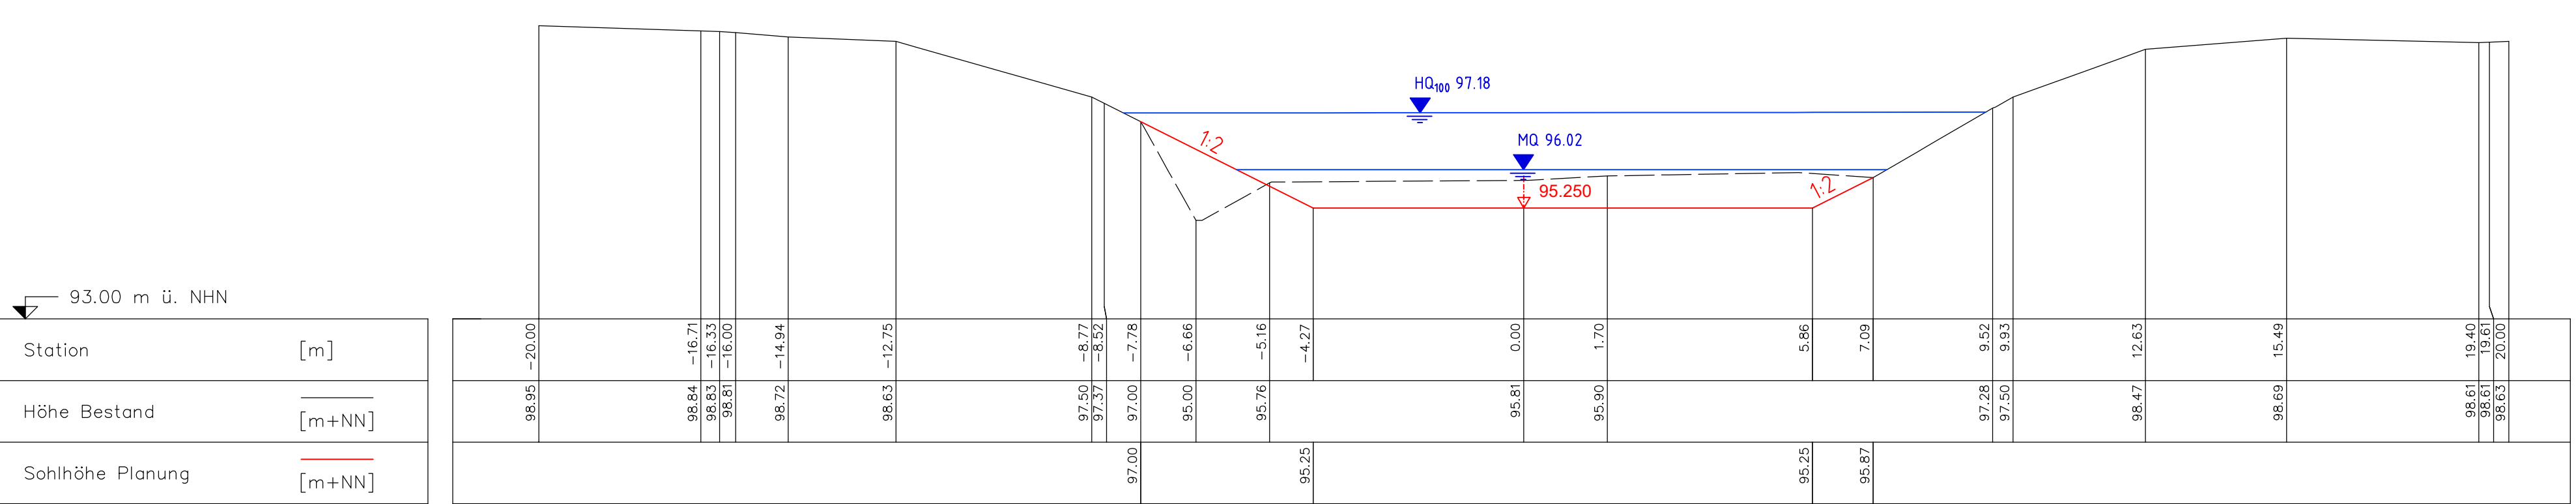

Querprofil Altarm Stat. 0+196.46

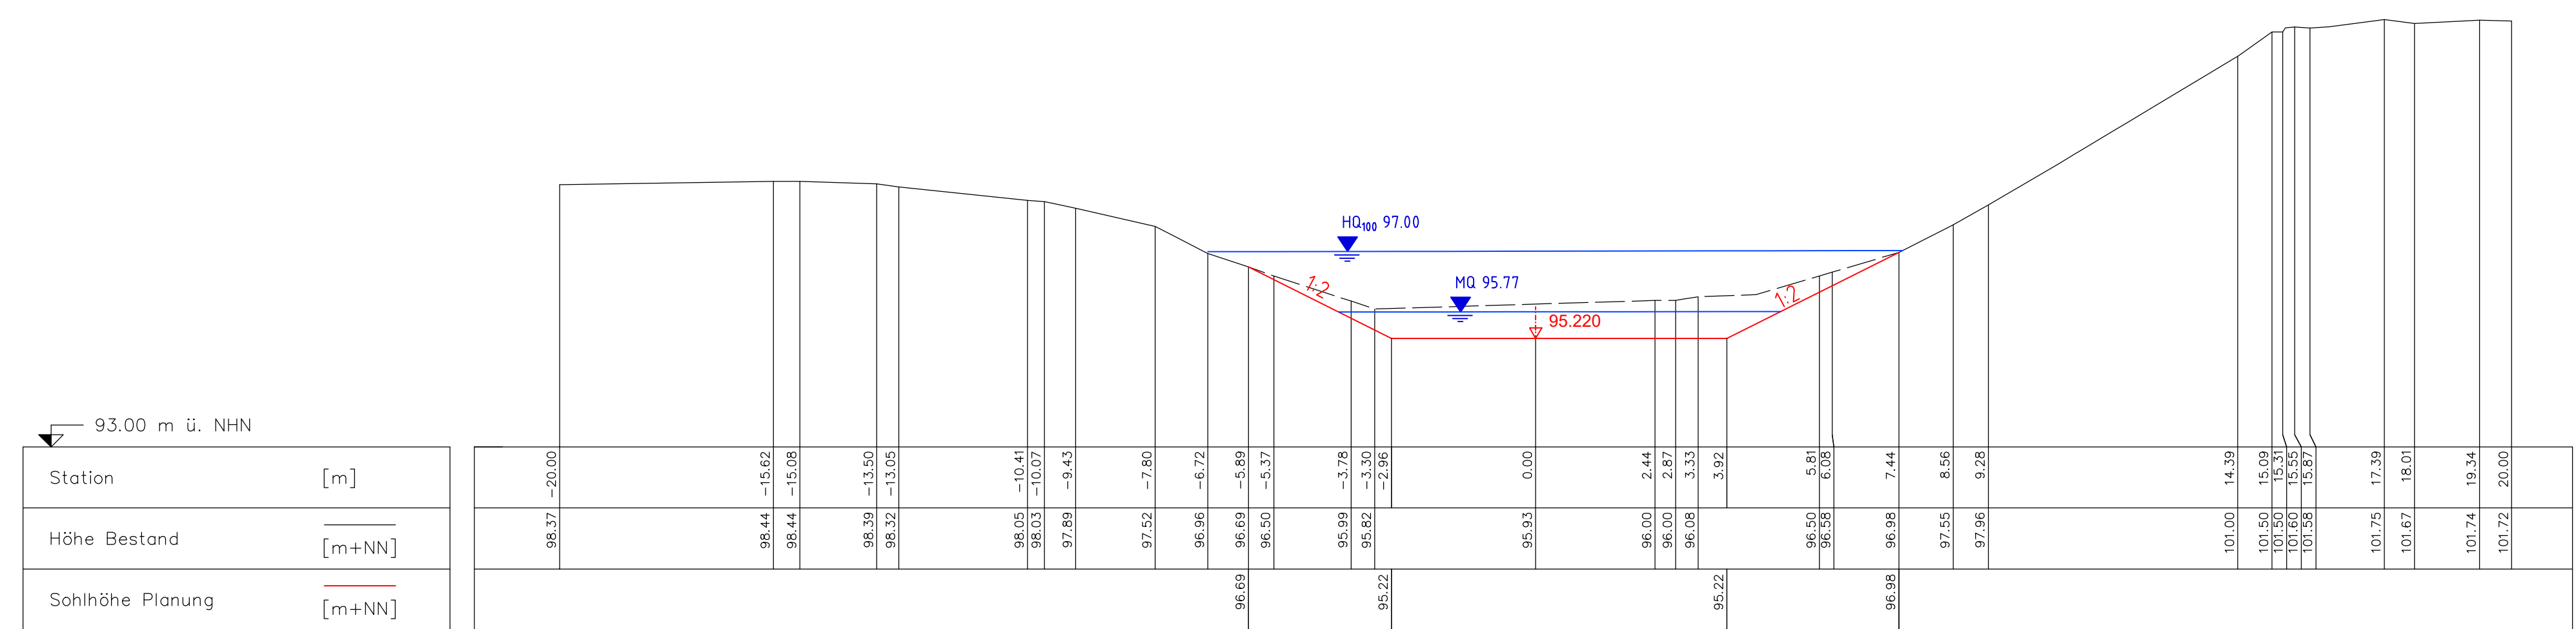

CDM Smith

ARGE Hausener Niddawehr
ich CDM Smith Consult GmbH
Darmstädter Str. 63
64404 Bickenbach

tel. 06237 504-0
fax 06237 504-100
mailto:info@cdmsmith.com
www.cdmsmith.com

KREBS+KIEFER
Ingenieure GmbH
Heinrich-Hertz-Straße 2 | 64295 Darmstadt
T 06151 885-0 | F 06151 885-150
www.kuk.de

DATUM	NAME	STADTEIL
BEARBEITET Dez. 2021	Figge	-
GEZEICHNET Dez. 2021	Negro	BETRIEBSBEZIRK
GEPRÜFT Dez. 2021	Heuser	KOSTENTRÄGER
DATENNAME: DRUCKDATUM: -		BLATTGRÖßE: 1.588m x 0.743m = 1.16 m²

ZEICHNUNGS-NR.	
03.02.04	
MAßSTAB:	
1 : 100	
LÄNGEN:	
HÖHEN:	
LAGESTATUS:	
07138.11	

STADT FRANKFURT AM MAIN

SEF STADTENTWÄSSERUNG
FRANKFURT AM MAIN

GEPRÜFT	DATUM	NAME	IM AUFTRAG
SG PLANUNG			
SG BETRIEB			