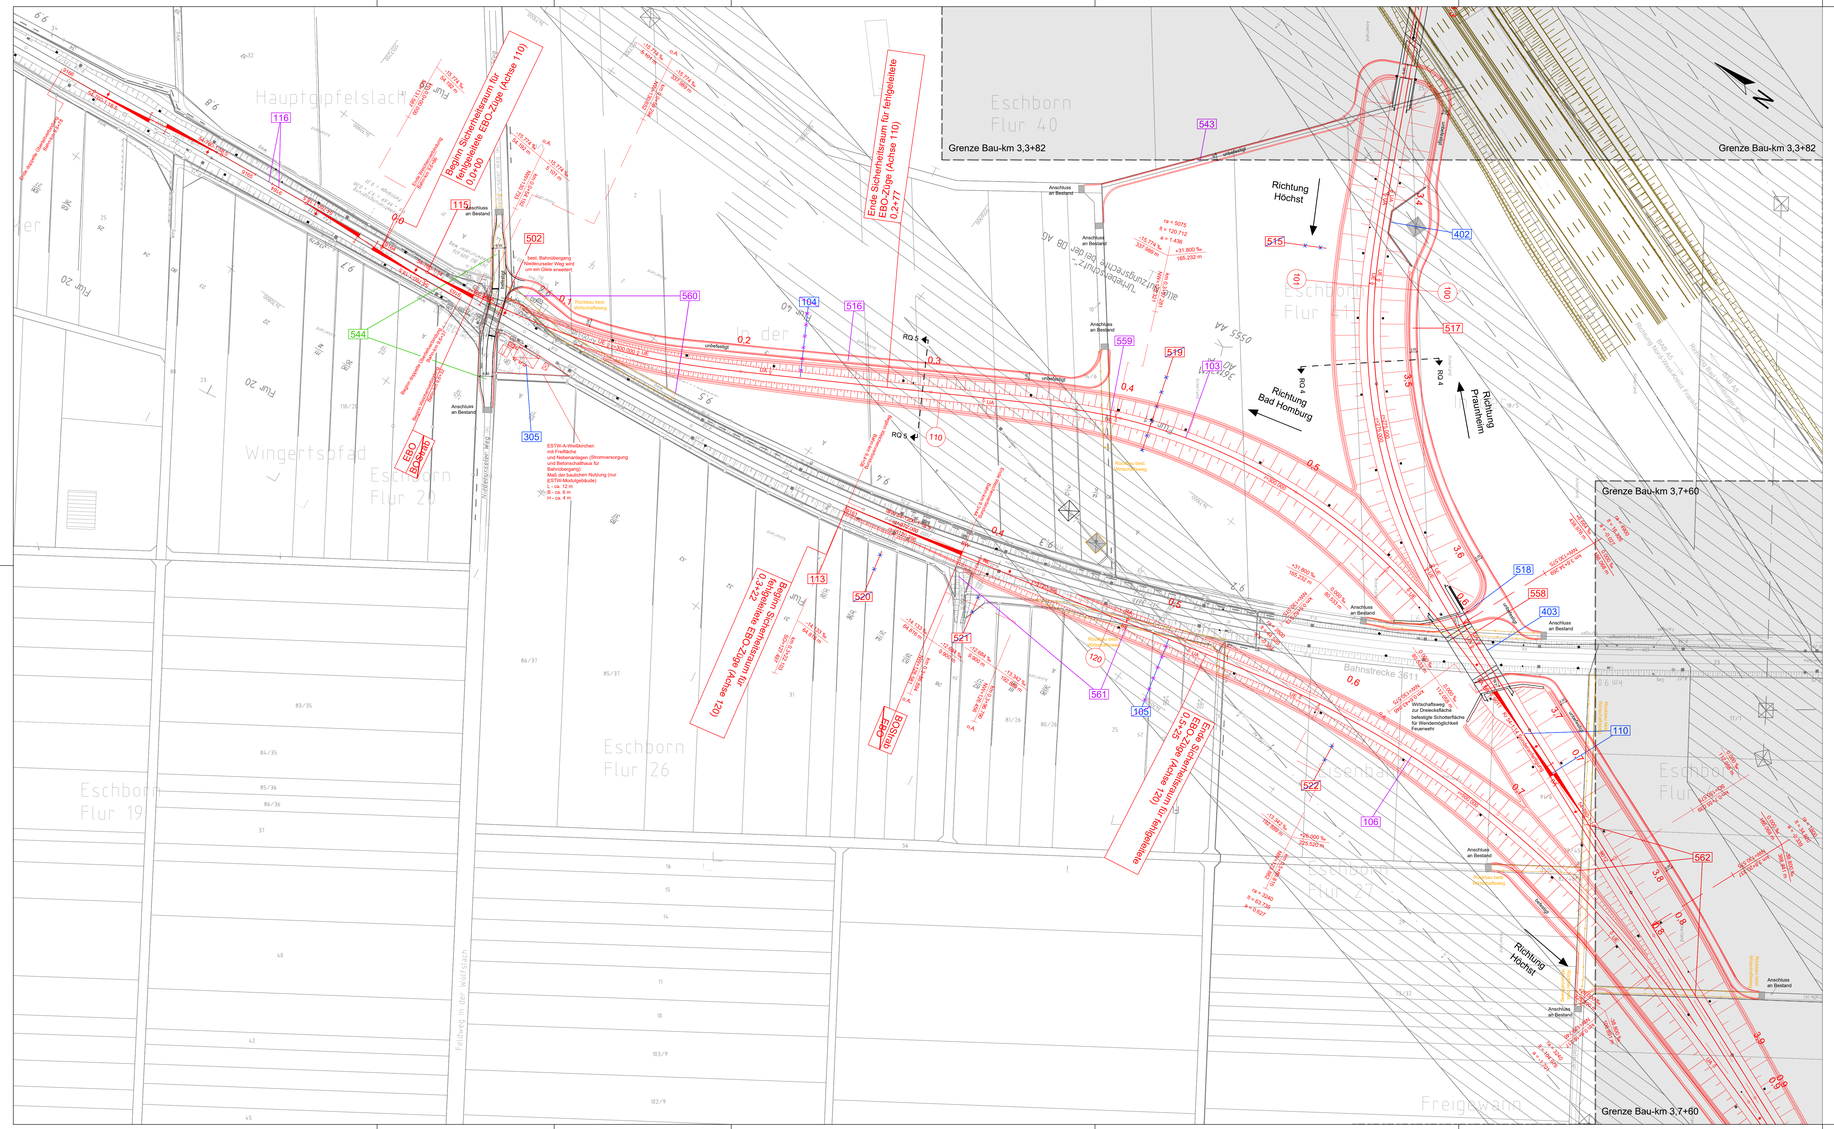

Legende

Gemarkungsgrenze	
Flurgrenze	
Flurstücksgrenze	
Flurstücksnummer	40/32
Bestand	
Planung (zur Planfeststellung beantragt)	
Wirtschaftsweg inklusive Bankett, mit Angabe der Querneigung, befestigt wenn nicht anders angegeben	
Entwässerungsmulde	
Böschung	
Rampe	
Treppe	
Aufzug	
Weichenbauform (Schienenprofil-Zweiggleisradius-Weichenneigung)	54-300-1:14
Achsbezeichnung	100
Neigungsbrechpunkt mit Angabe von Gradientenneigung (Streckenachse), Länge der Gefälle- bzw. Steigungsstrecke, Ausrundungshalbmesser r, Tangentenlänge ta, Stichmaß a, Höhe des Tangentenschnittpunkts über Normalhöhennull NW und Station	
Planung (nachrichtlich)	
tangierende Planung (nachrichtlich)	
Rückbau (zur Planfeststellung beantragt)	
Brunnen (WSG I) (nachrichtlich)	
Grenze WSG II und WSG III (nachrichtlich)	
Grenze Bebauungsplan (nachrichtlich)	
Grenze Vorbehaltsgebiet (nachrichtlich)	
Grenze Vorrangfläche (nachrichtlich)	
Grenze Landschaftsschutzgebiet (nachrichtlich)	
Schutzstreifen um Freileitungen inkl. Maststandorten (nachrichtlich)	
Überschwemmungsgebiet (nachrichtlich)	
OLA / Signalstandort (nachrichtlich)	
Anschluss an Bestand (nachrichtlich)	

Abkürzungen:

Wasserschutzgebiet	WSG	Übergangsbogenanfang	UA
Radius [m]	r	Übergangsbogenende	UE
Innenbogenweiche	IBW	Bogenanfang	BA
Stammgleisradius	rs	Bogenende	BE
Zweiggleisradius	rz	Bogenwechsel	BW

Plangrundlagen:
- Amtliches Liegenschaftskatasterinformationssystem Stand 11/2019
- Topografie Stand 09 / 2013 bis 2019
- IVL Pläne Stand 2020
- Leitungstrassenbestandsauskunft Stand 01/2020
- Weitere spezifische Plangrundlagen siehe Erläuterungsbericht

999	Nummerierung gemäß Bauwerksverzeichnis (siehe Anlage 12)
999	entfallene Nummerierung gemäß Bauwerksverzeichnis Index a (siehe Anlage 12)
999	Nummerierung gemäß Bauwerksverzeichnis Index a (siehe Anlage 12)
999	entfallene Nummerierung gemäß Bauwerksverzeichnis Index b (siehe Anlage 12)
999	Nummerierung gemäß Bauwerksverzeichnis Index b (siehe Anlage 12)
999	entfallene Nummerierung gemäß Bauwerksverzeichnis Index c (siehe Anlage 12)
999	Nummerierung gemäß Bauwerksverzeichnis Index c (siehe Anlage 12)

3. Änderung

Regionaltangente West / PfA Nord

Von der Europäischen Union kofinanziert
Transeuropäisches Verkehrsnetz (TEN-V)

- Bad Homburg
- Oberursel
- Oberursel-Stierstadt
- Oberursel-Rodheim/Bad Homburg
- Pfaffenwiese (Weg Europäische Schule)
- Bad Soden
- Eschborn Süd
- Sulzbach
- Kelkheim
- Hofheim
- Industriepark Höchst

1 Wilhelm-Leuschner-Straße
2 Neu-Isenburg Zentrum
3 Am Trieb
4 Bürogewerm

Zeichnen Durchmesser

Zur Information - Unterlage aus Ausgangsverfahren - wird ersetzt durch Anlage 5.3 der 2. Planänderung

Geprüft gemäß BOStrab
Frankfurt/M, den 18.04.2023 gez. Christian Wallner

				Lagesystem:	DB_REF
				Höhensystem:	DB_REF (DHHN92)
c	3. Änderung im Vorfeld	14.04.2023	TM		
b	2. Änderung im Vorfeld	24.02.2020	TM	Datum	Name
a	1. Änderung im Vorfeld	23.10.2020	TM	bearb.	TM 14.04.2023
0	Antragfassung	19.12.2017	TM	gez.	KV 14.04.2023
Index	Änderungen bzw. Ergänzungen	Datum	Name	gepr.	TW 14.04.2023

Genehmigungsplanung

Vorhabenträger

RTW REGIONALTANGENTE WEST
RTW Planungsgesellschaft mbH
Stiftstraße 9-17
60313 Frankfurt
Frankfurt/M, den 18.04.2023 gez. Horst Amann

Planverfasser

Schüßler-Plan Ingenieurgesellschaft mbH
SWECO
DB Netz AG
PG RTW
Planungsgemeinschaft RTW
Geschäftsführung
c/o Schüßler-Plan Ingenieurgesellschaft mbH
Lindleystraße 11
60314 Frankfurt
Frankfurt/M, den 18.04.2023 gez. i.A. Thorsten Meyer

Maßstab 1:1000
Format 1345x594 mm

Lageplan
Eschborn Ost

Bau-km 3,3+82 - 3,7+60

Anlage 5.3c
Blatt 030
Ausgabe vom 14.04.2023

Planurheber		Phase		Dateiart		Planart		PSP-Code		Bl. Nr.		Index		Format
SPI		4		DV		LP		01_03_03_060		004		C		pdf