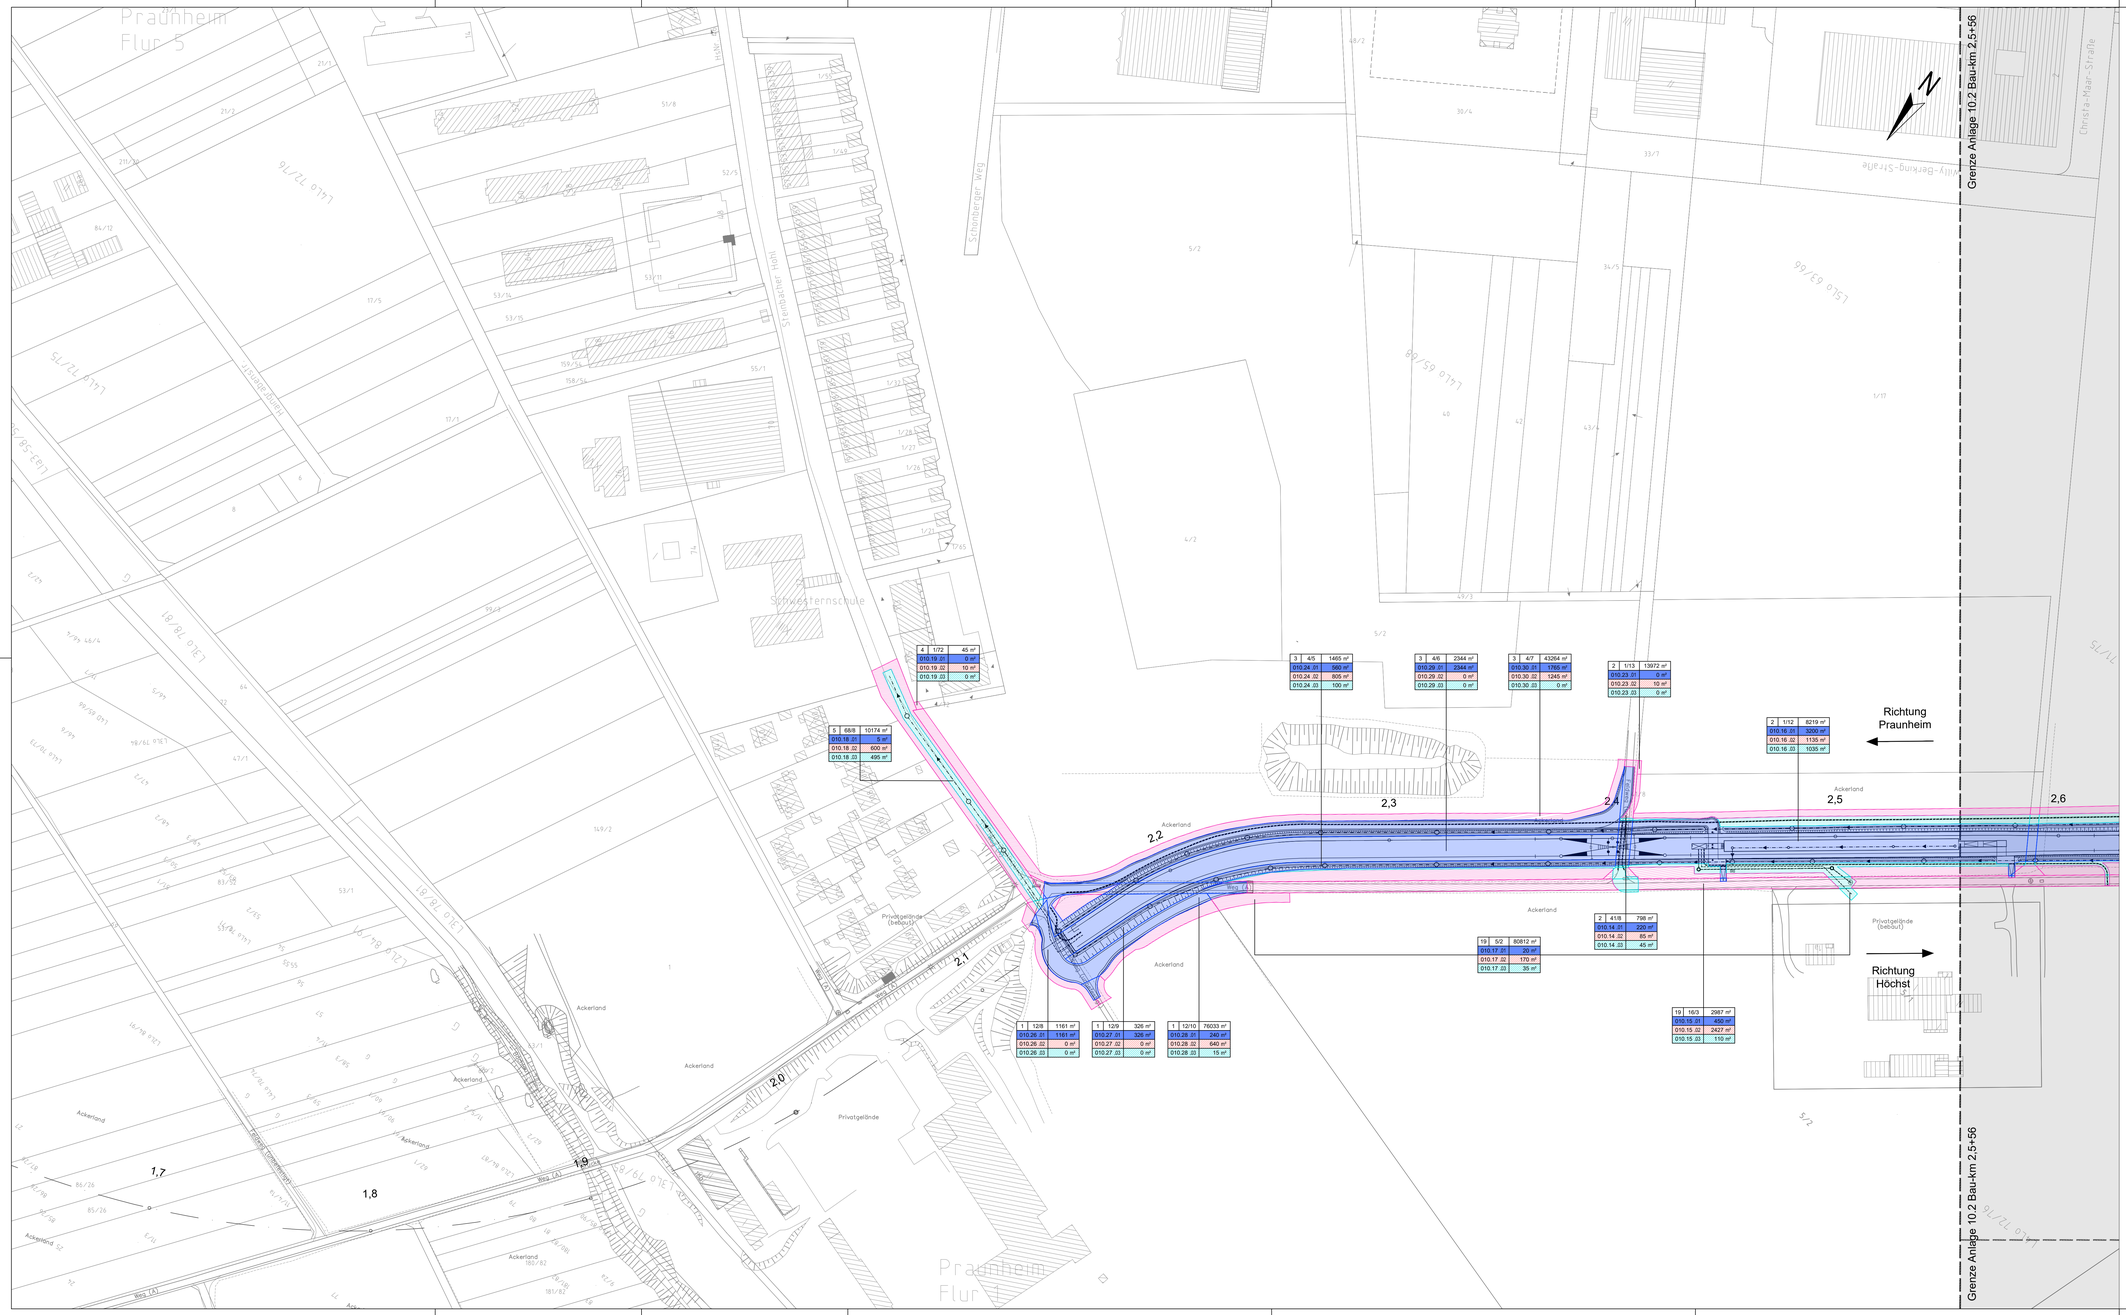

Legende

Flur / Flurstück / Große des Flurstückes	1 | 10/3 | 7654 m²
zu erwerbende Fläche*	010.01 .01 | 110 m²
vorübergehend in Anspruch zu nehmende Fläche*	010.01 .02 | 430 m²
dinglich zu sichernde Fläche*	010.01 .03 | 0 m²

* Die hier eingetragenen Flächen sind vorbehaltlich des Ergebnisses der Schlussvermessung ermittelt worden

laufende Nummer im Grunderwerbsverzeichnis	010.01.02
bestehend aus:	
Blattnummer	010
laufende Nummer des Flurstücks je Blatt	01
laufende Nummer der Teilfläche je Flurstück	02

- Gemarkungsgrenze
- Flurgrenze
- Flurstücksgrenze
- Flurstücksnummer (40/32)
- Bestand
- Planung (nachrichtlich)
- tangierende Planung (nachrichtlich)
- Wasserschutzgebiete (WSG) (nachrichtlich)
- Brunnen (WSG I) (nachrichtlich)
- Grenze WSG II und WSG III (nachrichtlich)
- Grenze Bebauungsplan (nachrichtlich)
- Grenze Vorbehaltsgebiet (nachrichtlich)
- Grenze Vorrangfläche (nachrichtlich)
- Grenze Landschaftsschutzgebiet (nachrichtlich)

Plangrundlagen:
- Amtliches Liegenschaftskatasterinformationssystem Stand 11/2019
- Topografie Stand 09 / 2013 bis 2019
- IVL Pläne Stand 2020
- Leitungstrassenbestandsauskunft Stand 01/2020
- Weitere spezifische Plangrundlagen siehe Erläuterungsbericht

2. Änderung

Regionaltangente West / PfA Nord

Von der Europäischen Union kofinanziert
Transeuropäisches Verkehrsnetz (TEN-V)

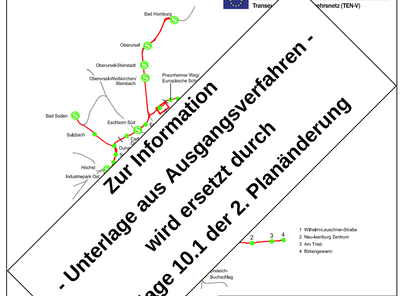

Zur Information
- Unterlage aus Ausgangsverfahren -
wird ersetzt durch
Anlage 10.1 der 2. Planänderung

Geprüft gemäß BOStrab
Frankfurt/M. den 28.02.2023 gez. Christian Wallner

Index		Datum	Name
b	2. Änderung im Verfahren	24.02.2023	TM
a	1. Änderung im Verfahren	23.10.2020	TM
0	Antragsfassung	19.12.2017	TM
Index	Änderungen bzw. Ergänzungen	Name	Datum

Lagesystem:	DB_REF		
Höhensystem:	DB_REF (DHHN92)		
bearb.	TM	24.02.2023	KM
gez.	TM	24.02.2023	KY
gepr.		24.02.2023	TM

Genehmigungsplanung

Vorhabenträger
RTW REGIONALTANGENTE WEST
RTW Planungsgesellschaft mbH
Stiftstraße 9-17
60313 Frankfurt
Frankfurt/M. den 28.02.2023 gez. Horst Amann

Planverfasser
Schüßler-Plan Ingenieurgesellschaft mbH · SWECO · DB Netz AG
PG RTW
Planungsgemeinschaft RTW
Geschäftsführung
c/o Schüßler-Plan Ingenieurgesellschaft mbH
Lindleystraße 11
60314 Frankfurt
Frankfurt/M. den 28.02.2023 gez. i.A. Thorsten Meyer

Maßstab	1:1000
Format	1160x594 mm

Grunderwerbsplan
Praunheim Ost

Bau-km 2,1+46 - 2,5+56

Anlage 10.1b
Blatt 001
Ausgabe vom 24.02.2023

Planurs/Bereich	Phase	Gewerk	Planart	PRP-Code	lfd. Nr.	Index	Format
SPI	4	GV	GIR	01_01_00_000	001	B	pdf