

Legende


Flur / Flurstück / Größe des Flurstückes	1	10/3	7654 m²
zu erwerbende Fläche* (2. Planänderung)	010.01.01	110 m²	
vorübergehend in Anspruch zu nehmende Fläche* (2. Planänderung)	010.01.02	430 m²	
dinglich zu sichernde Fläche* (2. Planänderung)	010.01.03	0 m²	

Flur / Flurstück / Größe des Flurstückes	1	10/3	7654 m²
zu erwerbende Fläche*	010.01.01	110 m²	
vorübergehend in Anspruch zu nehmende Fläche*	010.01.02	430 m²	
dinglich zu sichernde Fläche*	010.01.03	0 m²	

Die hier eingetragenen Flächen sind vorbehaltlich des Ergebnisses der Schlussvermessung ermittelt worden	
laufende Nummer im Grunderwerbsverzeichnis	010.01.02
bestehend aus:	010
laufende Nummer des Flurstücks je Blatt	01
laufende Nummer der Teilfläche je Flurstück	02
Gemarkungsgrenze	-----
Flurgrenze	-----
Flurstücksgrenze	-----
Flurstücksnummer	40/32
Bestand	-----
Planung (nachrichtlich)	-----
tangierende Planung (nachrichtlich)	-----
Wasserschutzgebiete (WSG) (nachrichtlich)	-----
Brunnen (WSG I) (nachrichtlich)	-----
Grenze WSG II und WSG III (nachrichtlich)	-----
Grenze Bebauungsplan (nachrichtlich)	-----
Grenze Vorbehaltsgebiet (nachrichtlich)	-----
Grenze Vorrangfläche (nachrichtlich)	-----
Grenze Landschaftsschutzgebiet (nachrichtlich)	-----
Planänderung (Antragsfassung)	-----

Plangrundlagen:
- Amtliches Liegenschaftskatasterinformationssystem Stand 11/2019
- Topografie Stand 09 / 2013 bis 2019
- I.V.L. Pläne Stand 2020
- Leitungstrassenbestandsauskunft Stand 01/2020
- Weitere spezifische Plangrundlagen siehe Erläuterungsbericht

2. Änderung
Regionaltangente West

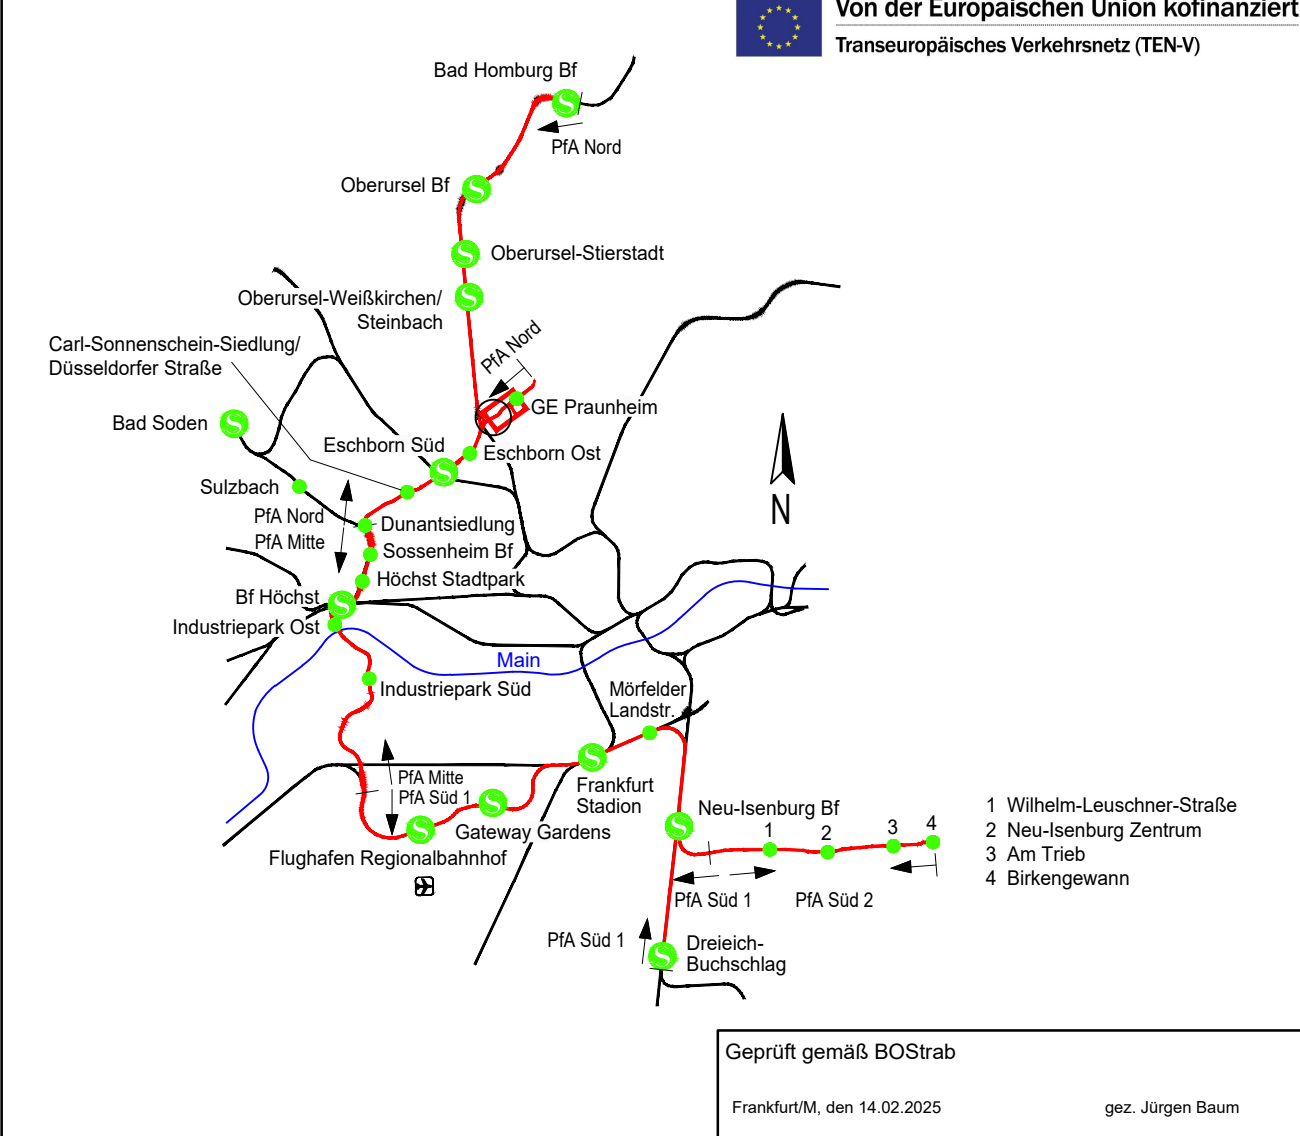

				Lagesystem:	DB_REF	
				Höhenystem:	DB_REF (DHHN92)	
				Datum	Name	
a	2. Planänderungsverfahren: 1. Änderung im Verfahren	14.02.2025	IVS	bearb.	14.02.2025	JR
0	2. Planänderungsverfahren: Antragsfassung	17.10.2024	IVS	gez.	14.02.2025	IVS
Index	Änderungen bzw. Ergänzungen	Datum	Name	gepr.	14.02.2025	OJ

Genehmigungsplanung

Vorhabenträger

RTW
REGIONALTANGENTE
WEST

RTW Planungsgesellschaft mbH
Sittlallee 5-17
60313 Frankfurt

Planverfasser

Schübler-Plan
KREBS+KIEFER
Ingenieure GmbH

Ingenieurgemeinschaft
Schübler-Plan / Krebs+Kiefer
c/o Schübler-Plan Ingenieurgesellschaft mbH
Lindleystraße 11
60314 Frankfurt

Maßstab 1:1000	Grunderwerbsplan Praunheim West										Anlage	10.2a				
	Format 1160x594 mm	Bau-km 2,5+56 - 3,3+82										Blatt	002			
Ausgabe vom 17.10.2024																
Planstempel	IBK	Phase	4	Geprüft	OV	Planst.	GW	PSP-Code	01_01_00_000	Wz. Nr.	002	Index	a	Status	Index	pdf