

Legende

Flur / Flurstück / Größe des Flurstückes
zu erwerbende Fläche* (2. Planänderung)
vorübergehend in Anspruch zu nehmende Fläche* (2. Planänderung)
dinglich zu sichernde Fläche* (2. Planänderung)

1	10/3	7654 m²
010.01 .01		110 m²
010.01 .02		430 m²
010.01 .03		0 m²

Flur / Flurstück / Größe des Flurstückes
zu erwerbende Fläche*
vorübergehend in Anspruch zu nehmende Fläche
dinglich zu sichernde Fläche*

1	10/3	7654 m ²
010.01	.01	110 m ²
010.01	.02	430 m ²
010.01	.03	0 m ²

- Die hier eingetragenen Flächen sind vorbehaltlich des Ergebnisses der Schlussvermessung ermittelt worden

laufende Nummer im Grunderwerbsverzeichnis 010.01.02
bestehend aus:

Blattnummer	010
laufende Nummer des Flurstücks je Blatt	01

laufende Nummer der Teilfläche je Flurstück 02

Flurgrenze

Flurstücksgrenze

Flurstücksnummer 40/3

Bestand	
Platzierung (nach der Statistik)	

Planung (nachrichtlich) _____

tanzierende Planung (nachrichtlich) _____

Wasserschutzgebiete (WSG) (nachrichtlich)

Brunnen (WSG I) (nachrichtlich)

Grenze WSG II und WSG III (nachrichtlich)

Grenze Bebauungsplan (nachrichtlich) — —

Grenze Vorbehaltsgebiet (nachrichtlich) — —

Grenze Vorrangfläche (nachrichtlich) — — —

Grenze Landschaftsschutzgebiet (nachrichtlich) — — —


Plangrundlagen.

- Amtliches Liegenschaftskatasterinformationssystem Stand 11/2019
- Topografie Stand 09 / 2013 bis 2019
- IVL Pläne Stand 2020
- Leitungstrassenbestandsauskunft Stand 01/2020
- Weitere spezifische Plangrundlagen siehe Erläuterungsbericht

2. Änderung

Regionaltangente West

 Von der Europäischen Union kofinanziert
Transeuropäisches Verkehrsnetz (TEN-V)

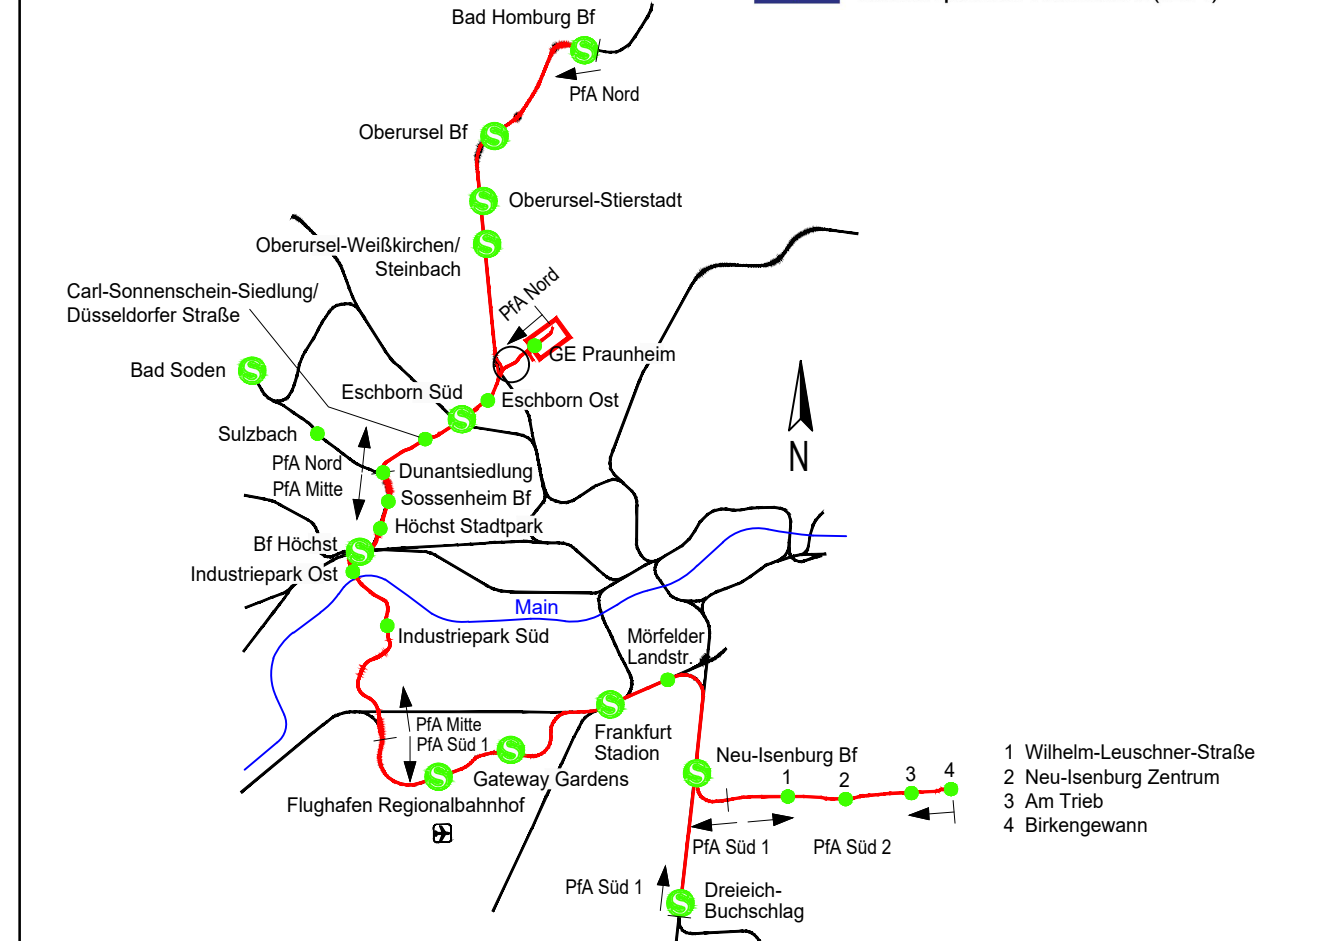

Geprüft gemäß BOSTrab

Frankfurt/M, den 17.10.2024

gez. Jürgen Baum

				Lagesystem:	DB_REF	
				Höhen-system:	DB_REF (DHHN92)	
					Datum	Name
				bearb.	17. 10. 2024	JR
0	2. Planänderungsverfahren: Antragsfassung	17.10.2024	iVS	gez.	17. 10. 2024	iVS
Index	Änderungen bzw. Ergänzungen	Datum	Name	gepr.	17. 10. 2024	OJ

Genehmigungsplanung

<p>Vorhaben­träger</p>  <p>RTW Planungsgesellschaft mbH Sitznahme 9-17 60313 Frankfurt</p>	<p>Planverfasser</p>  <p>Schüler-Plan</p>  <p>Ingenieurgesellschaft Schüler-Plan Krebs+Kiefer als Schüler-Plan Ingenieurgesellschaft mbH Lindleystraße 11 60314 Frankfurt</p>	
<p>Frankfurt/M. den 17.10.2024 gez. Horst Ansem</p>	<p>Frankfurt/M. den 17.10.2024 gez. I.A. Jascha Romanowski</p>	

Maßstab 1:1000 Format 1160x594 mm	Grunderwerbsplan Praunheim Ost					Anlage 10.1		
	Bau-km 2,1+46 - 2,5+56					Blatt 001		
	Ausgabe vom 17.10.2024							
Planabschnitt	Phase	Gewert	Planart	RSIP-Code	HS-Nr.	Index	Status	Format
SK	-	OK	Planart	01 01 00 000	001	-	-	pdf