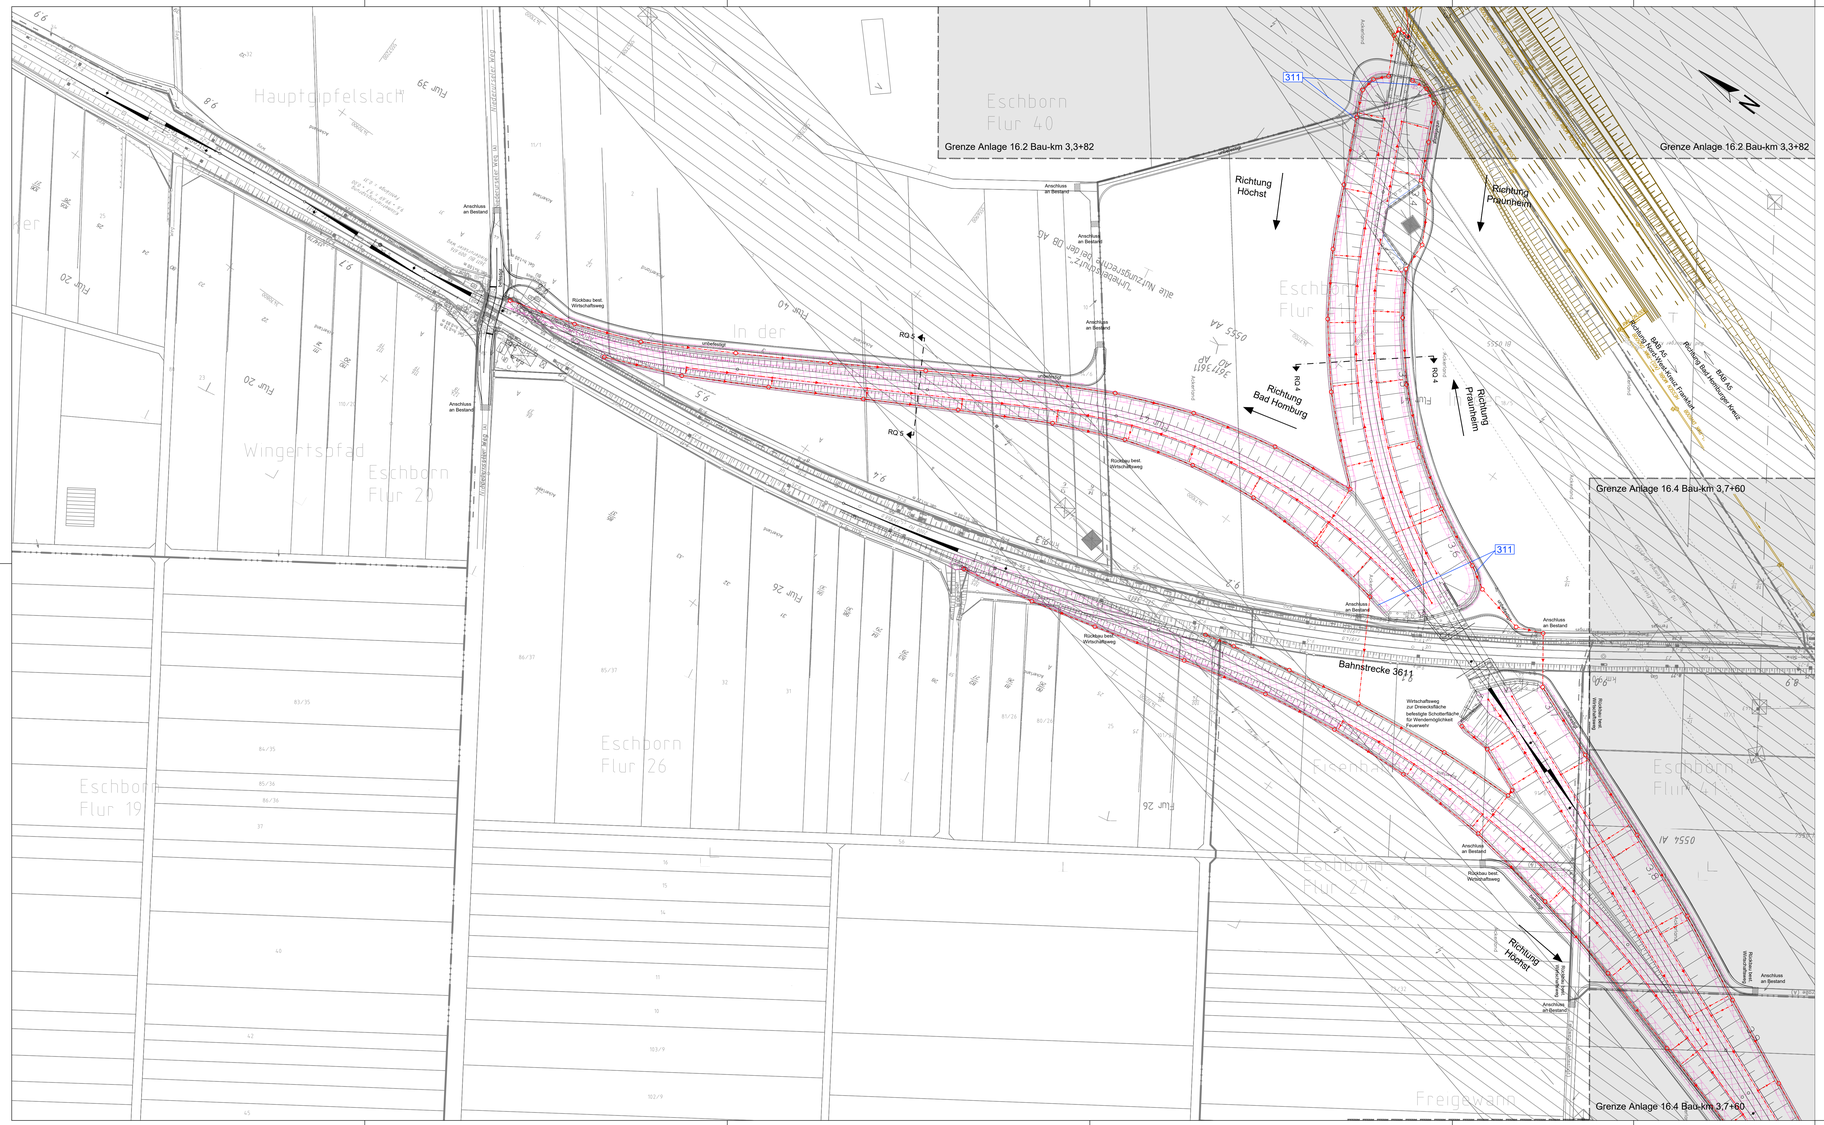
Grenze Anlage 16.2 Bau-km 3,3+82
Grenze Anlage 16.2 Bau-km 3,3+82
Grenze Anlage 16.4 Bau-km 3,7+60
Grenze Anlage 16.4 Bau-km 3,7+60
Eschborn Flur 40
Eschborn Flur 20
Eschborn Flur 26
Eschborn Flur 19
Hauptgipfelslach
Wingertsbfad
In der
Freigelände
Bahnstrecke 3611
311
Richtung Höchst
Richtung Praunheim
Richtung Bad Homburg
Richtung Praunheim
Richtung Höchst
Anschluss an Bestand
Rückbau best. Wirtschaftsweg
Wirtschaftsweg zur Direktaufstellfläche befestigte Schotterfläche für Wendemöglichkeit Feuerwehr
RQ 5
RQ 4
RQ 5
RQ 4
Rückbau Bad Homburg Anschluss
Rückbau Bad Homburg Anschluss
Rückbau Bad Homburg Anschluss