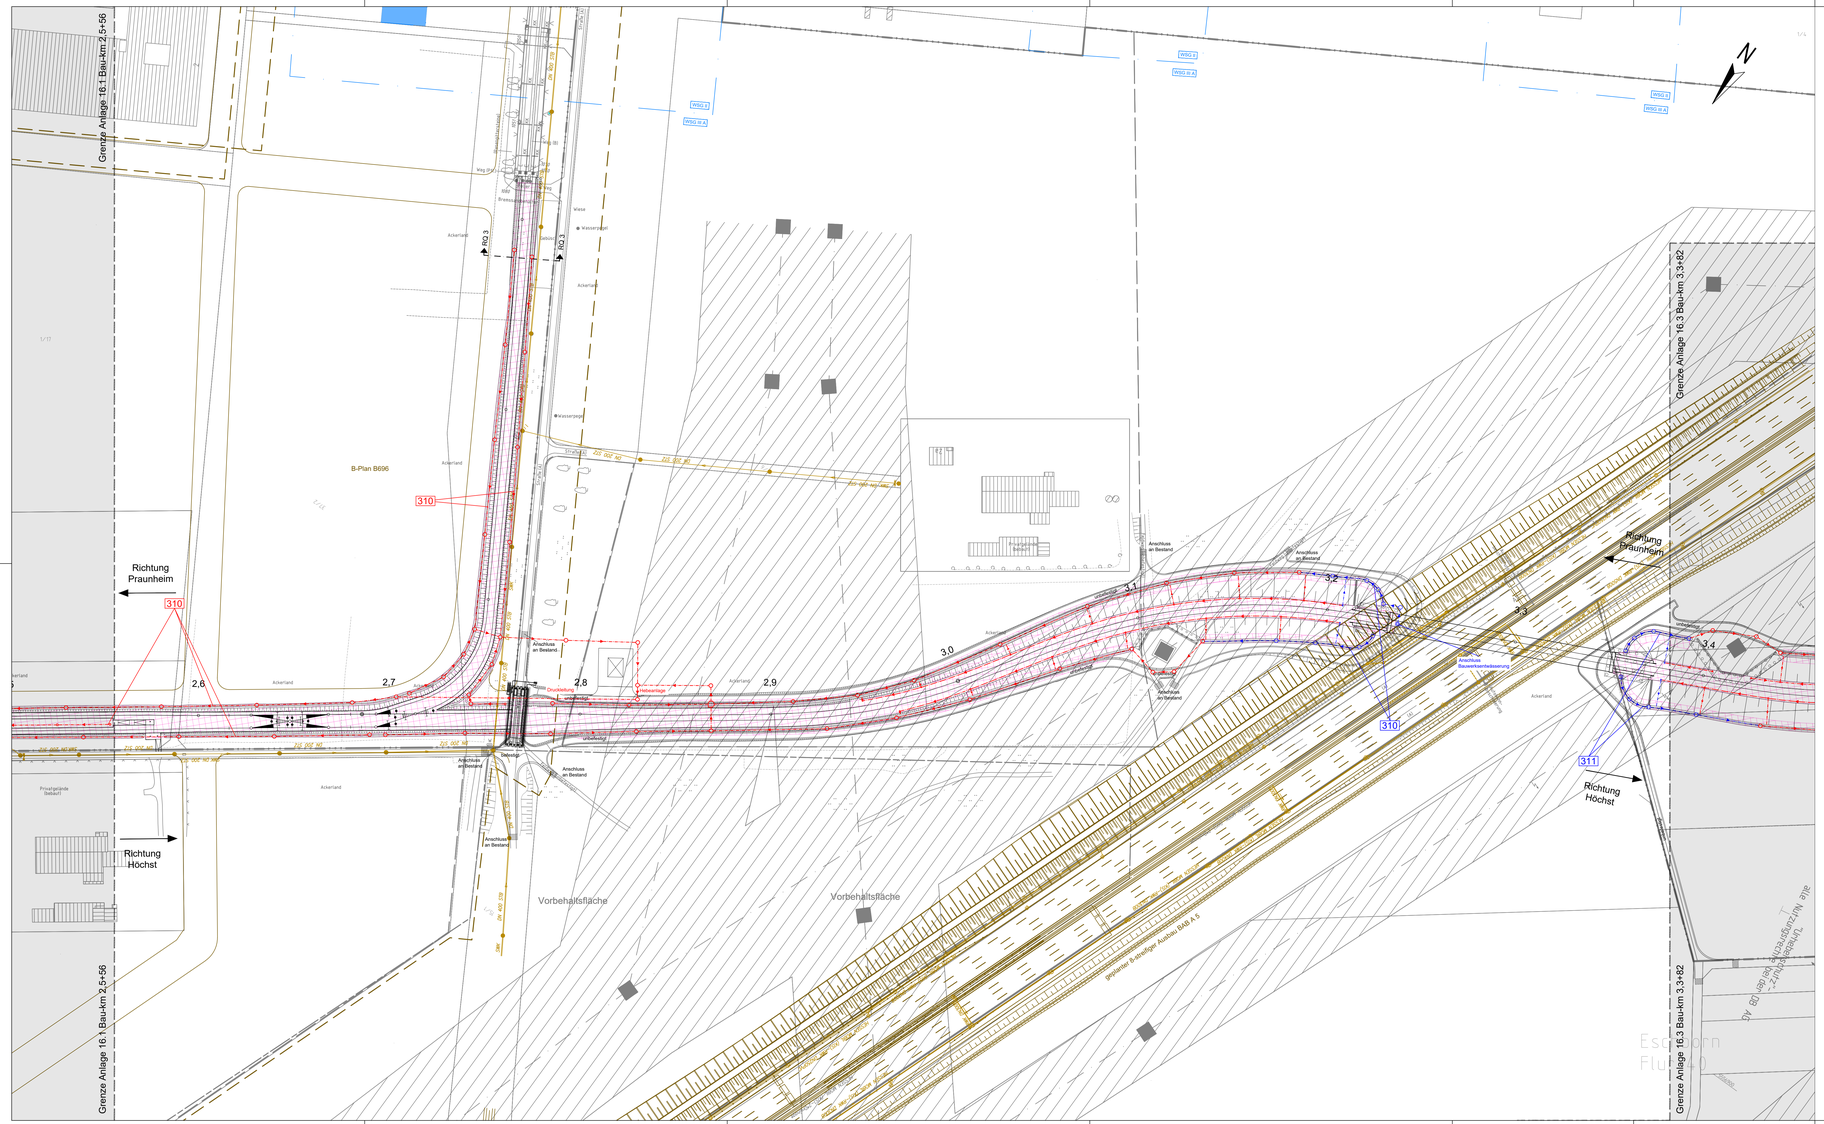

Legende

- Gemarkungsgrenze
- Flurgrenze
- Flurstücksgrenze
- Flurstücksnummer (40/32)
- Bestand
- Bestehender Schmutzwasserkanal (SWK) (nachrichtlich)
  Bestehender Regenwasserkanal (RWK) (nachrichtlich)
  Bestehender Mischwasserkanal (MWK) (nachrichtlich)
  SWK RWK MWK (Achse ø=Höhe/-breite)
- Planung (zur Planfeststellung beantragt)
- Tiefenentwässerung (Achse)
  mit Fließrichtungspfeil und Schacht inkl. Sickerrohr
  (zur Planfeststellung beantragt)
  bis DN 2000
- Bauwerksentwässerung (Achse, nachrichtlich)
- Planung (nachrichtlich)
- Entwässerungsmulde (nachrichtlich)
- tangierende Planung (nachrichtlich)
- Rückbau (nachrichtlich)
- Wasserschutzgebiete (WSG) (nachrichtlich)
- Brunnen (WSG I) (nachrichtlich)
- Grenze WSG II und WSG III (nachrichtlich)
- Grenze Bebauungsplan (nachrichtlich)
- Grenze Vorbehaltsgebiet (nachrichtlich)
- Grenze Vorrangfläche (nachrichtlich)
- Grenze Landschaftsschutzgebiet (nachrichtlich)
- Planänderung (Antragsfassung)
- Schutzstreifen um Freileitungen inkl. Maststandorten (nachrichtlich)
- Überschwemmungsgebiet (nachrichtlich)
- Abdichtung

Hinweis:
- Tiefenentwässerung schematisch dargestellt.
  Tiefenentwässerung wird in der Ausführungsplanung unter Berücksichtigung des wasserrechtlichen Erlaubnisantrags detailliert.

Plangrundlagen:
- Amtliches Liegenschaftskatasterinformationssystem Stand 11/2019
- Topografie Stand 09 / 2013 bis 2019
- IVL Pläne Stand 2020
- Leitungstrassenbestandsauskunft Stand 01/2020
- Weitere spezifische Plangrundlagen siehe Erläuterungsbericht

999 Nummerierung gemäß Bauwerksverzeichnis (siehe Anlage 12)

2. Änderung

Regionaltangente West

Von der Europäischen Union kofinanziert
Transeuropäisches Verkehrsnetz (TEN-V)

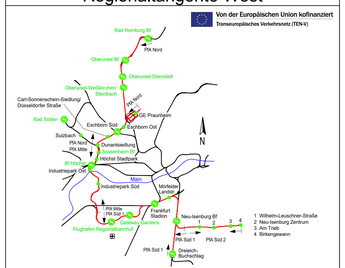

Geprüft gemäß BOStrab
Frankfurt/M, den 14.02.2025 gez. Jürgen Baum

				Lagesystem:	DB_REF
				Höhensystem:	DB_REF (DHHN92)
				Datum	Name
1	2. Planänderungsverfahren: 1. Änderung im Verfahren	14.02.2025	tvS	bearb.	14.02.2025 JK
0	2. Planänderungsverfahren: Antragsfassung	17.10.2024	tvS	gez.	14.02.2025 tvS
Index	Änderungen bzw. Ergänzungen	Datum	Name	gepr	14.02.2025 OJ

Genehmigungsplanung

Vorhabenträger
RTW Planungsgesellschaft mbH
Stiftstraße 9-17
60313 Frankfurt
Frankfurt/M, den 14.02.2025 gez. Horst Amann

Planverfasser:
Schüßler-Plan
KREBS+KIEFER Ingenieure GmbH
Ingenieurgemeinschaft Schüßler-Plan / Krebs+Kiefer
Schüßler-Plan Ingenieurgesellschaft mbH
Lindleystraße 11
60314 Frankfurt
Frankfurt/M, den 14.02.2025 gez. i.A. Jascha Romanowski

Maßstab 1:1000
Format 1300x594 mm

Lageplan Entwässerung
Praunheim West
Bau-km 2,5+56 - 3,3+82

Anlage 16.2a
Blatt 020
Ausgabe vom 17.10.2024

Planerstatter	Phase	Gewerk	Planart	PSP-Code	lfd. Nr.	Index	Status	Format
ISK	4	Ov	EW	2+1_03_03_002	002	a		pdf