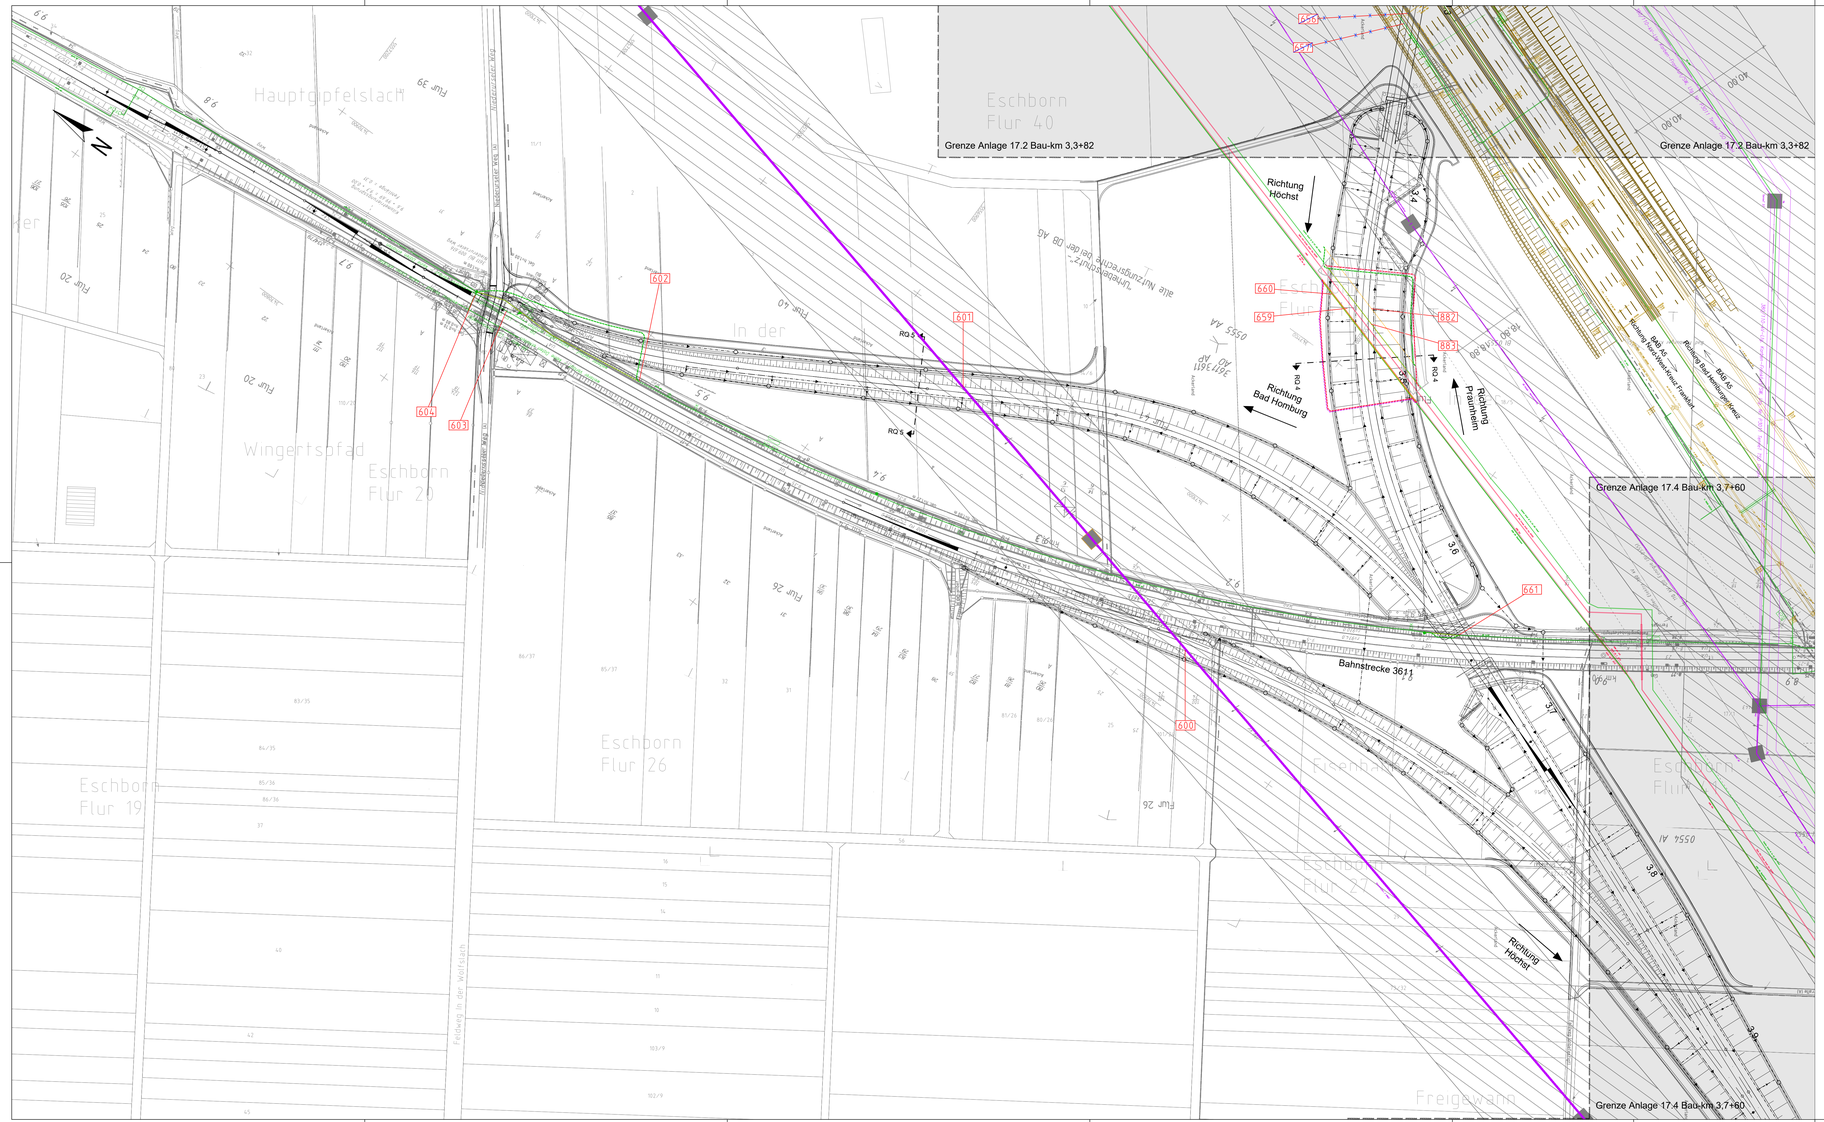

Legende

Bestand (nachrichtlich) | Umlegung

- Schmutzwasserkanal (SWK) / Regenwasserkanal (RWK) / Mischwasserkanal (MWK) — SWK RWK MWK
- Trinkwasserversorgung (TW) — < DN300 TW ≥ DN300
- Gasversorgung (Gas) / Gasversorgung Hochdruck (Gas HD) — < DN300 Gas ≥ DN300
- Fernmeldeleitung (FL) — FL
- Lichtwellenleiter (LWL) — LWL
- Leitungen Deutsche Bahn (DB) — DB
- Elektrizitätsversorgung (KW) / Hochspannungsleitung (KV) — KW, KV
- Straßenbeleuchtung (Bel) — Bel
- städtische Fernmelde- und Steuerleitungen / Bundesbahn Fernmeldeanlagen (FT) / Verkehrssignalanlagen (VSA) — IKT,FT VSA
- Fernheizung (FH) — FH
- private Leitungen (PRV) — < DN300 PRV ≥ DN300
- Schutzrohr
- Rückbau / Stilllegung
- Gemarkungsgrenze
- Flurgrenze
- Flurstückgrenze
- Flurstücksnummer — 40/32
- Bestand
- Planung (nachrichtlich)
- tangierende Planung (nachrichtlich)
- Rückbau
- Wasserschutzgebiete (WSG) (nachrichtlich)
- Brunnen (WSG I) (nachrichtlich)
- Grenze WSG II und WSG III (nachrichtlich)
- Grenze Bebauungsplan (nachrichtlich)
- Grenze Vorhaltungsgebiet (nachrichtlich)
- Grenze Vorrangfläche (nachrichtlich)
- Grenze Landschaftsschutzgebiet (nachrichtlich)
- Planänderung (Antragsfassung)
- Schutzstreifen um Freileitungen inkl. Maststandorten (nachrichtlich) — 40
- Überschwemmungsgebiet (nachrichtlich)

Hinweis:
- Grundlage dieses Planes sind die Stellungnahmen der Ver- und Entsorgungsunternehmen. Alle in diesem Plan dargestellten Leitungen wurden aus den übergebenen Plänen grafisch übertragen. Bereits die Grundlagen verweisen auf mögliche Ungenauigkeiten.
- Der eingetragene Leitungsbestand dient nur zu Übersichtszwecken.
- Eine Gewähr für Vollständigkeit ist nicht gegeben.
- Die Aufgrabegenehmigung ist vor Beginn der Erdarbeiten beim Rechtsträger/Grundstückseigentümer einzuholen. Der exakte Verlauf aller Kabel und Leitungen ist örtlich einzumessen. Gegebenenfalls sind im Vorfeld bzw. für weitere planerische Übertegungen Suchschriebe zur genaueren Umgebungserkundung auszuführen.
- Bauwerke und Verbau sind nachrichtlich dargestellt.
- Dauerhaft nicht mehr benötigte Trassen sind nach Möglichkeit auszubauen.
- Bei Trassenmindertiefe unter 1,5 m ist ein Trassenschutz in Abstimmung mit dem jeweiligen Trassenbetreiber vorzusehen.
- Die Umlegungskonzepte berücksichtigen bestehende Trassen gemäß Planauskunft. Die gemäß Planauskunft geplanten Trassen finden in den Umlegungskonzepten keine Berücksichtigung. Die diesbezüglichen Planvorhaltungen der Trassenbetreiber sind durch die Trassenbetreiber unter Berücksichtigung der Regionaltangente West entsprechend anzupassen.
- Es sind die Endzustände der jeweiligen Leitungstrassenumlegung dargestellt.

Plangrundlagen:
- Amtliches Liegenschaftskatasterinformationssystem Stand 11/2019
- Topografie Stand 09 / 2013 bis 2019
- IVI, Pläne Stand 2020
- Leitungsbestandsauskunft Stand 01/2020
- Weitere spezifische Plangrundlagen siehe Erläuterungsbericht

999 — Nummerierung gemäß Bauwerksverzeichnis der 2. Planänderung (siehe Anlage 12)

~~999~~ — entfallende Nummerierung gemäß Bauwerksverzeichnis der 2. Planänderung (siehe Anlage 12)

2. Änderung

Regionaltangente West

Von der Europäischen Union kofinanziert
Transeuropäisches Verkehrsnetz (TEN-V)

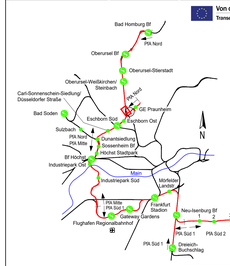

Geprüft gemäß BOStrab
Frankfurt/M, den 17.10.2024 gez. Jürgen Baum

				Lagesystem:	DB_REF
				Höhensystem:	DB_REF (DHHN92)
				Datum	Name
				bearb.	17.10.2024 JR
0	2. Planänderungsverfahren: Antragsfassung	17.10.2024	IvS	gez.	17.10.2024 IvS
Index	Änderungen bzw. Ergänzungen	Datum	Name	gepr	17.10.2024 OU

Genehmigungsplanung

Vorhabenträger
RTW Regionaltangente West
RTW Planungsgesellschaft mbH
Stiftstraße 9-17
60313 Frankfurt
Frankfurt/M, den 17.10.2024 gez. Horst Amann

Planverfasser
Schüßler-Plan
KREBS+KIEFER Ingenieure GmbH
Ingenieurgemeinschaft Schüßler-Plan / Krebs+Kiefer
Ingenieurgesellschaft Tiefbau mbH
Lindleystraße 11
60314 Frankfurt
Frankfurt/M, den 17.10.2024 gez. i.A. Jascha Romanowski

Maßstab 1:1000
Format 1300x594 mm

Lageplan Leitungstrassen Eschborn Ost

Bau-km 3,3+82 - 3,7+60

Anlage 17.3
Blatt 030
Ausgabe vom 17.10.2024

Planersteller	Phase	Gewerk	Planart	PSP-Code	Rl. Nr.	Index	Status	Format
ISK	4	SM	LL	17_02_00_000	003	--	--	pdf