


Wasserrechtsantrag Brunnen Büches der SW Büdingen
Bohrprofil und Ausbauplan Brunnen Büches
M 1 : 500 / 20


**Bohrprofil
Brunnen Büches**
(Bj. 1953)

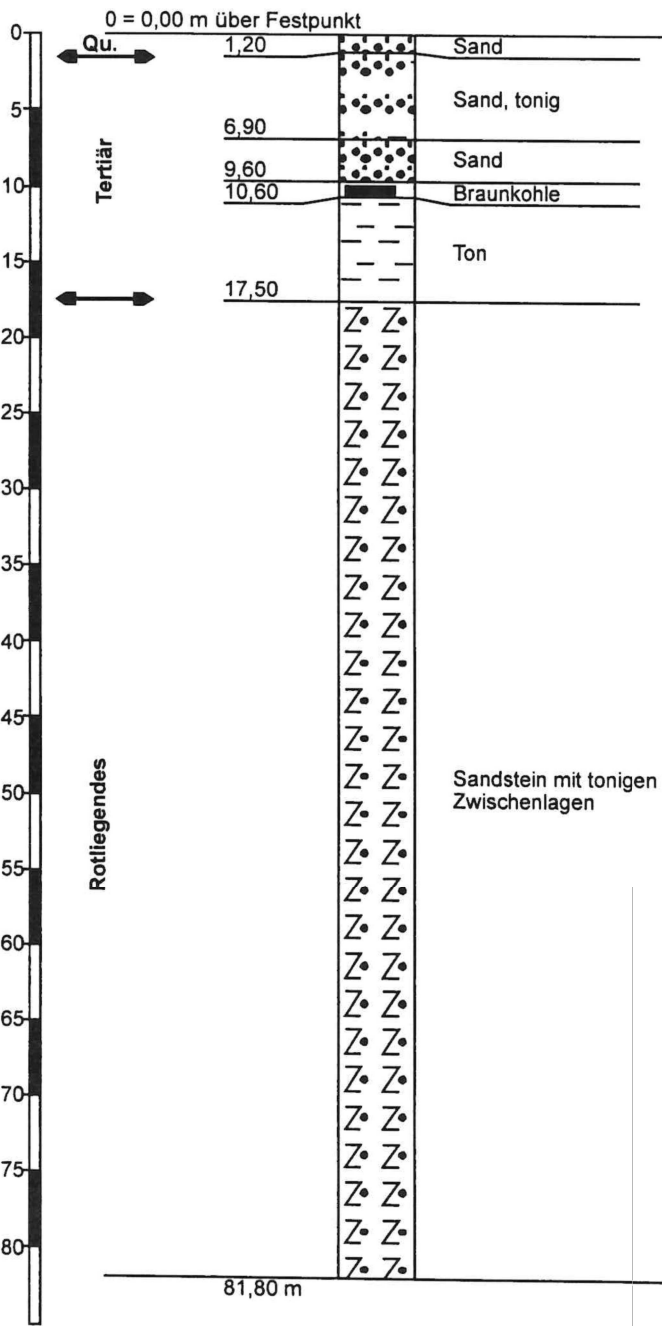

Höhenmaßstab 1:500

**Ausbauplan
Brunnen Büches**

(Ausbau DN 300 mit
nachträglicher Einschubverrohrung
DN 200 aus dem Jahr 1996)

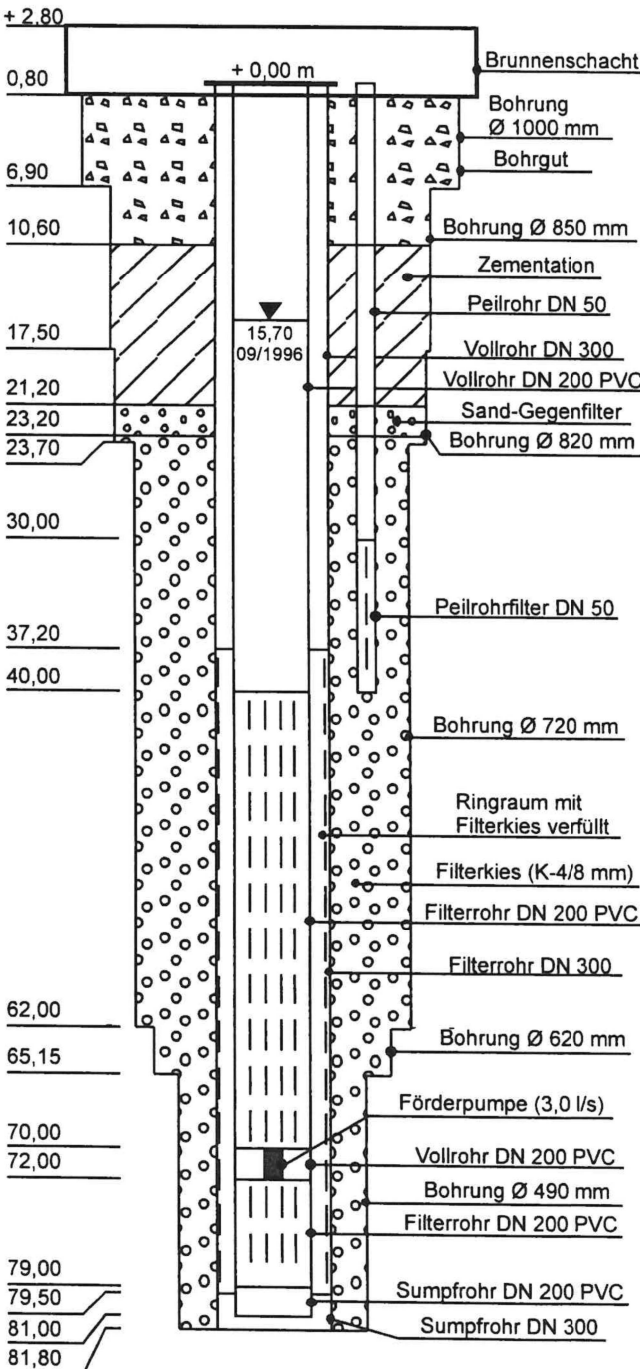

Ergebnis der Kamerabefahrung vom 20.09.1996:
- Auflandung ab 78,70 m u. POK
- keine Beschädigungen an der Einschubverrohrung.

Geowissenschaftliches Büro Dr. Aschenbrenner GmbH
Hopfenacker 13 · 35418 Buseck
Ingenieurbüro Lang - Rau
Am Heiligen Kreuz 10 · 63667 Nidda

Projekt: Wassergewinnungsanlage Tiefbrunnen Büches
Antrag auf Erteilung einer Erlaubnis nach §8 u. 9 WHG i. V.m. §9 HWG

Bohrprofil und Ausbauezeichnung - Brunnen Büches

Plangrundlage: H. Pettenpohl, Bohrprofil und Ausbauplan
Brunnen Büches, 1996

gez.: JB Datum: 28.05.2025

Anlage 5

Maßstab 1:500/20