

LEGENDE

zu erwerbende Fläche

durch Nutzungsvereinbarung zu sichernde

ggf. zu erwerbende Fläche

vorübergehend in Anspruch zu nehmende Fläche

Erwerb durch Dritte

dauerhaft zu sicherndes Wegerecht

dauerhaft für Leitungen u. unterirdische Bauwerke zu beschränkende Fläche

dauerhaft für Bauwerkverankerungen zu beschränkende Fläche

Baustelleneinrichtungsflächen und Baustellenzufahrten

Bestandsgebäude (grau-ALK, schwarz-Vermessung)

Abbruch / Rückbau

Baufeldgrenze

Festschließungsgrenze

1. Planänderungsverfahren (Antragfassung)

vorübergehend in Anspruch zu nehmende Fläche

1. Planänderungsverfahren (Antragfassung)

Flurstücksgrenze (Bestand)

4,2

Nr. des Grunderwerbsverzeichnisses


neue/geänderte DB-Fahrleitungsmaste

geplante U2-Fahrleitungsmaste (nachrichtlich)

U2-Gleise/Gleise

U2-Anlagen

neue bzw. geänderte Leitungsstrassen

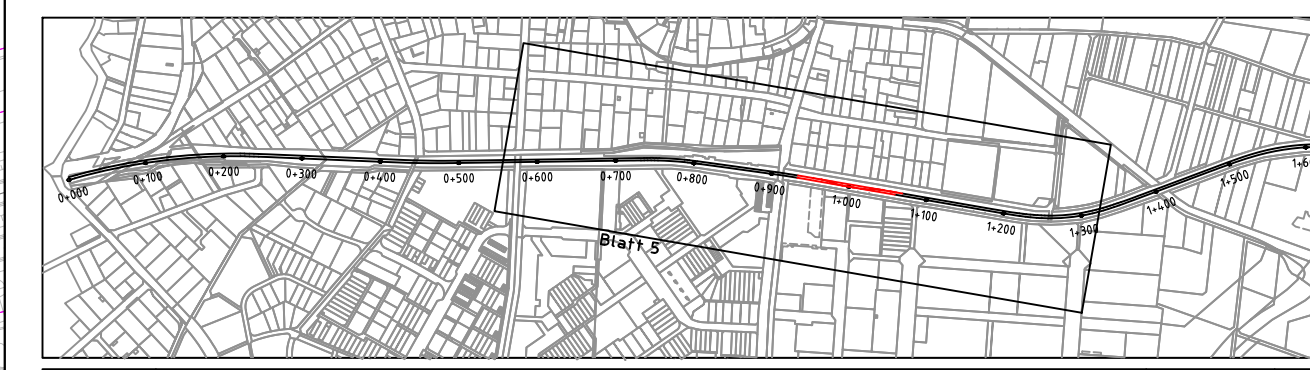

3			
2			
1			
0	2. Planänderungsverfahren Antragfassung	06/2025	AGR

Index	Änderungen bzw. Ergänzungen	Datum	Zeichen
GRUNDLAGEN	amtliches Kataster	Bad Homburg v.d.H., FB Stadtplanung	Stand: 06/2024
Vermessung	ObVI Balzer, Nüstal	Lage/Höhe: GK 100 / NN 100	Stand: 12/2024

Planverfasser:	Schüler-Plan Ingenieurgesellschaft mbH Hessische Landesstraße 211 Tel. 069 46 99 51-0 60534 Frankfurt am Main Fax: 069 46 99 51-99	Datum	Zeichen
Frankfurt, den	i.V. gez. Nicolai Thern	bearb.: 27.08.2025	AGR
		gez.: 27.08.2025	SG
		gepr.: 27.08.2025	HOS



Verlängerung der Stadtbahnlinie U2 nach Bad Homburg - Bahnhof

Planfeststellung 2. Planänderung "Gleisverbindung in Ober-Eschbach"

Grunderwerbsplan	Anlage 11
km 0+700 - km 1+350	Blatt Nr. 5
	Maßstab: 1:500

SBHG
STADTBAHNGESELLSCHAFT
BAD HOMBURG
Hessische Straße 1
60534 Frankfurt
Frankfurt, den

gez. Horst Amann