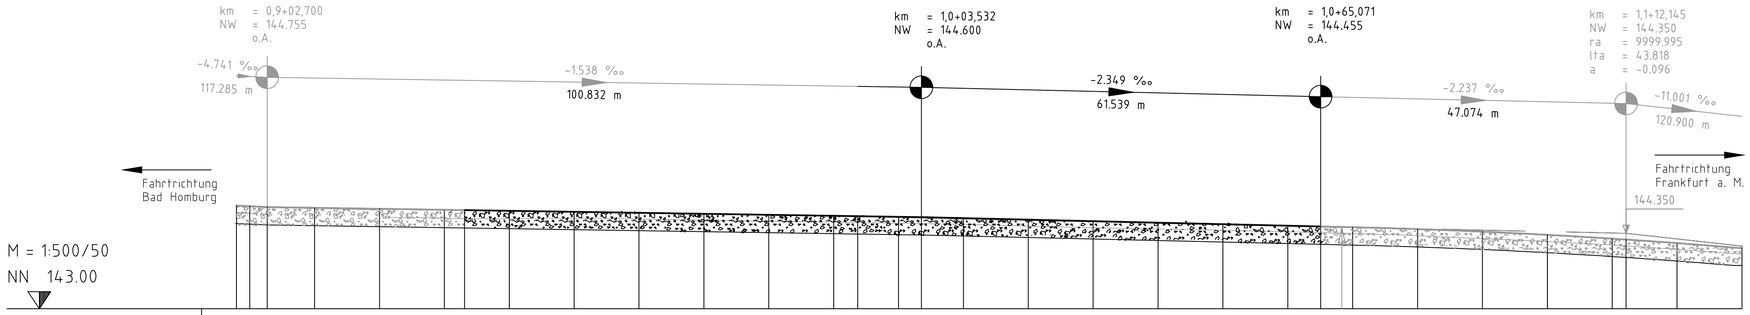

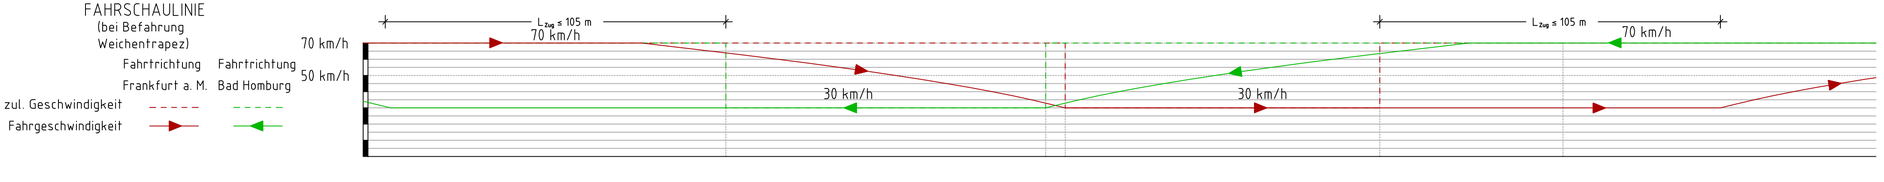

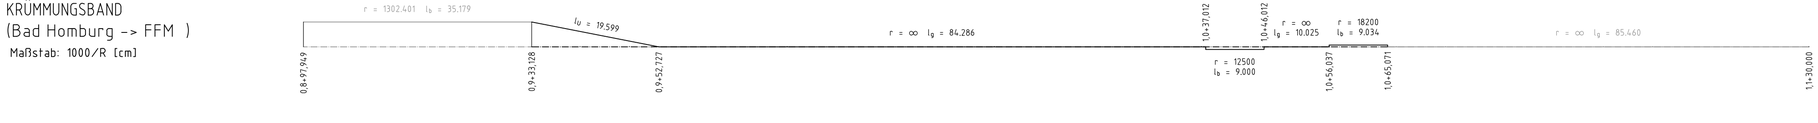

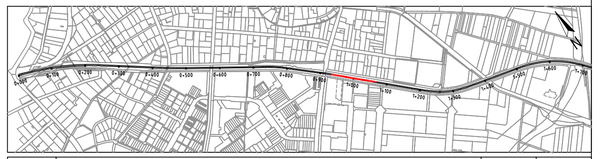

Index	Änderungen bzw. Ergänzungen	Datum	Zeichen
3			
2			
1			
0	2. Planänderungsverfahren: Antragsfassung	06/2025	AGr

GRUNDLAGEN	amtliches Kataster	Bad Homburg v.d.H., FB Stadtplanung	Stand: 06/2024	Lage/Höhe: GK 100 / NN 100
	Vermessung	ÖbVI Balzer, Nüsttal	Stand: 12/2024	Lage/Höhe: GK 100 / NN 100

Planverfasser:
Schüßler-Plan
Ingenieurgesellschaft mbH
Hansaer Landstraße 211 Tel. 069 / 96 88 57-0
60314 Frankfurt am Main Fax. 069 / 96 88 57-99
Digital signiert von Nicolai Thern
DN: cn=Nicolai Thern,
email=nthern@schuessler-plan.de
Frankfurt, den i.V. gez. Nicolai Thern Datum: 01/September/2025

	Datum	Zeichen
bearb.:	23.06.2025	AGr
gez.:	23.06.2025	AGr
gepr.:	23.06.2025	HOS

BAD HOMBURG
VOR DER HÖHE

Verlängerung der Stadtbahnlinie U2 nach Bad Homburg - Bahnhof

Planfeststellung

2. Planänderung "Gleisverbindung in Ober-Eschbach"

Höhenplan

km 0+900 - km 1+130

Anlage	5
Blatt Nr.	3
Maßstab:	1: 500/ 1:50

SBHG
STADTBAHNGESELLSCHAFT
BAD HOMBURG
Stiftstraße 9-17
60313 Frankfurt
Frankfurt, den gez. Horst Amann

P:\Bahn\17341_U2_Bad_Homburg\60-Planung\04-Ober-Eschbach\Lph-4\HP_Rechtes_Streckengleis.dwg

794x420mm