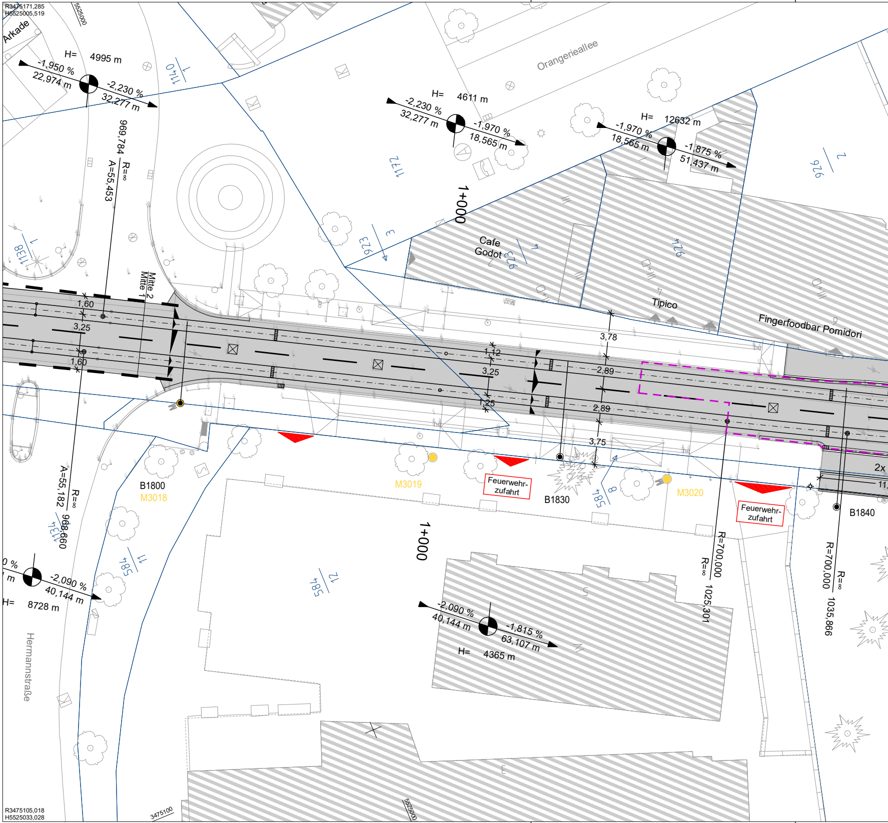
R3475171,285
H5525005,519
5525000
Arkade
H= 4995 m
-1,950 %
22,974 m
-2,230 %
32,277 m
1140
1
969,784
R=∞
A=55,453
Orangerieallee
H= 4611 m
-2,230 %
32,277 m
-1,970 %
18,565 m
1172
H= 12632 m
-1,970 %
18,565 m
-1,875 %
51,437 m
926
2
1+000
923
3
Cafe
Godot
923
4
924
Tipico
Fingerfoodbar Pomidori
1138
1
Mitte 2
Mitte 1
1,60
3,25
1,60
1,12
3,25
1,25
3,78
2,89
2,89
3,75
2x
11,
B1800
M3018
M3019
Feuerwehr-
zufahrt
B1830
M3020
585
8
Feuerwehr-
zufahrt
B1840
A=55,182
R=∞
968,660
1134
584
11
1+000
584
12
R=700,000
R=∞
1025,301
R=700,000
R=∞
1035,866
%
m
-2,090 %
40,144 m
H= 8728 m
Hermannstraße
-2,090 %
40,144 m
-1,815 %
63,107 m
H= 4365 m
R3475105,018
H5525033,028
3475100
5525000

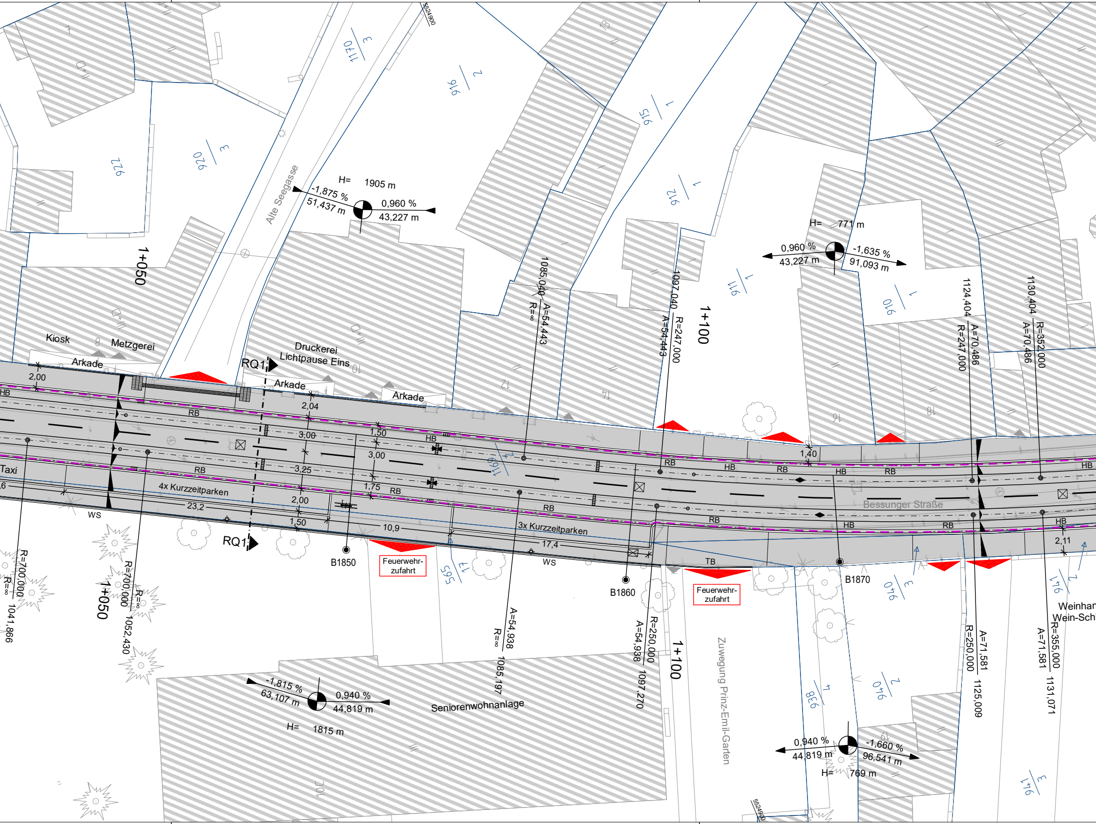
Alte Seegasse
Bessunger Straße
Zuwegung Prinz-Emil-Garten
Kiosk
Metzgerei
Arkade
Druckerei
Lichtpause Eins
Arkade
Arkade
Seniorenwohnanlage
Taxi
4x Kurzzeitparken
3x Kurzzeitparken
Feuerwehr-
zufahrt
Feuerwehr-
zufahrt
RQ1
RQ1
1+050
1+050
1+100
1+100
H= 1905 m
-1,875 %
51,437 m
0,960 %
43,227 m
H= 771 m
0,960 %
43,227 m
-1,635 %
91,093 m
-1,815 %
63,107 m
0,940 %
44,819 m
H= 1815 m
0,940 %
44,819 m
-1,660 %
96,541 m
H= 769 m
1085,040
A=54,443
R=∞
1097,040
R=247,000
A=54,443
1124,404
A=70,486
R=247,000
1130,404
R=352,000
A=70,486
R=700,000
R=∞
1041,866
R=700,000
R=∞
1052,430
A=54,938
R=∞
1085,197
R=250,000
A=54,938
1097,270
A=71,581
R=250,000
1125,009
R=355,000
A=71,581
1131,071
B1850
B1860
B1870
2,00
2,04
3,00
3,25
2,00
1,50
1,50
3,00
1,75
1,40
2,11
23,2
10,9
17,4
HB
RB
WS
TB
972
3
920
3
916
2
1170
3
1
915
1
912
1
911
1
910
3
917
565
1
916
3
940
4
938
2
940
3
941
2
941
Weinhar
Wein-Sch
5524900
5524900

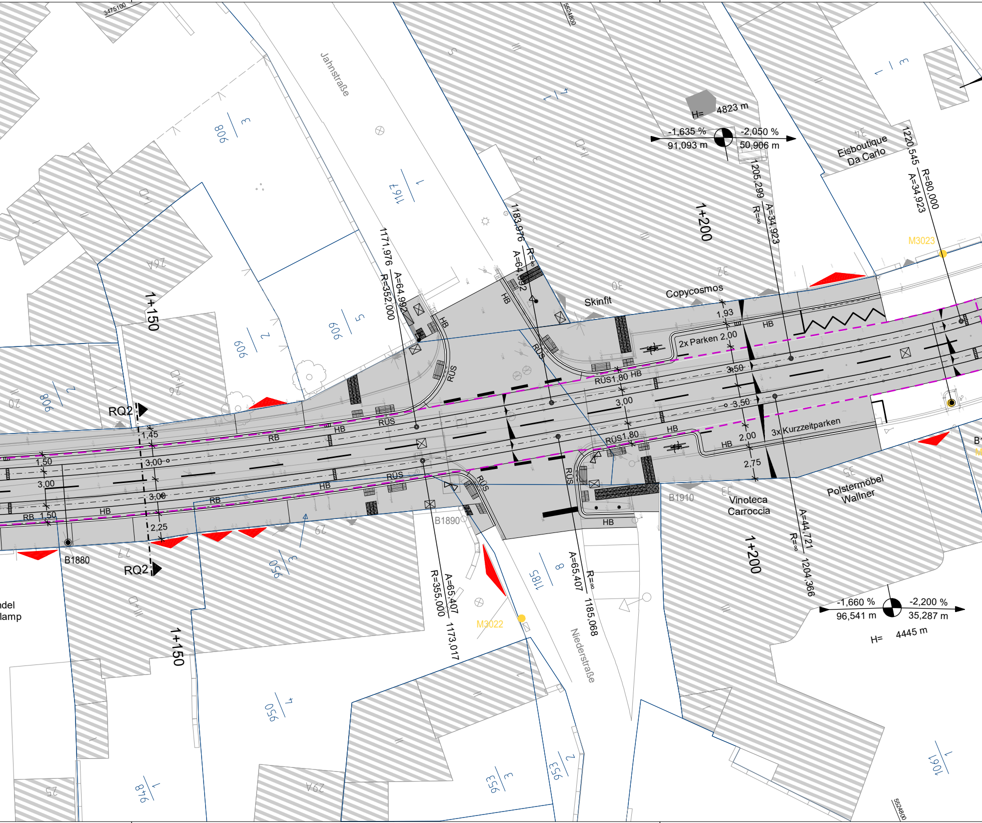

Jahnstraße
Niederstraße
3475100
5524800
H= 4823 m
-1,635 %
91,093 m
-2,050 %
50,906 m
Eisboutique
Da Carlo
1220,545
R=80,000
A=34,923
1205,299
A=34,923
R=∞
1183,976
R=∞
A=64,992
1171,976
A=64,992
R=352,000
1+200
1+150
M3023
M3022
Skinfit
Copycosmos
2x Parken 2,00
3x Kurzzeitparken
1,93
3,50
3,00
-3,50
2,00
2,75
1,45
1,50
3,00
3,00
2,25
1,50
RÜS
RÜS 1,80
HB
RB
RQ2
B1880
B1890
B1910
Vinoteca
Carroccia
Polstermöbel
Wallner
A=65,407
R=355,000
1173,017
A=65,407
R=∞
1185,068
A=44,721
R=∞
1204,366
-1,660 %
96,541 m
-2,200 %
35,287 m
H= 4445 m
ndel
lamp
B1
M
908
909
950
953
946
1185
1161
1167

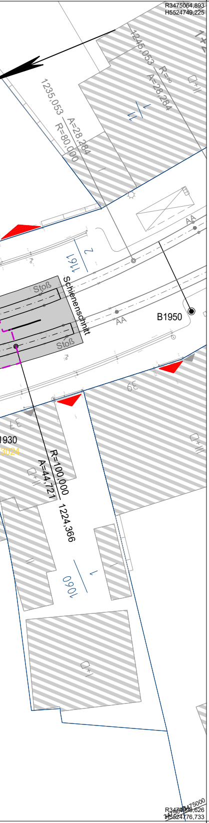
R3475064,893
H5524749,225
1245,053
R=∞
A=28,284
1235,053
A=28,284
R=80,000
AA
1161
2
Stoß
Schienenschnitt
Stoß
AA
B1950
39
37
1930
3024
R=100,000
A=44,721
1224,366
1060
1
3475000
H5524776,733

Zeichenerklärung

- Gesamtbaumaßnahme
- Planfeststellungsgrenze
- Flurstücksgrenze
- Rillenschienengleis Ri 60 R2 als Schwellengleis
- HB: Hochbord, RB: Rundbord, TB: Tiefbord, WS: Winkelstein, RÜS: Rollstuhlüberfahrstein
- Bordsteinabsenkung
- Querneigung
- H= 2000 m -0,500 % 60,099 m 0,500 % 30,951 m Ausrundungshalbmesser, Längsneigung und Abstand zum nächsten Neigungsbrechpunkt
- Gradientenhochpunkt
- Gradiententiefpunkt
- Rippenpflaster
- Noppenpflaster
- Sonstiges Leitelement 30 cm
- Fahrleitungsmast Bestand und Planung (nachrichtlich)
- Rückbau Fahrleitungsmast (nachrichtlich)
- Beleuchtungsmast (nachrichtlich)
- Signalmast mit Signalgeber (nachrichtlich)
- Abzweigkasten (nachrichtlich)
- Fahrradhalter (nachrichtlich)
- Gleisentwässerungskasten (nachrichtlich)
- Straßenablauf (nachrichtlich)
- Grundstückszufahrt
- Zuwegung/Hauseingang

Hinweis: Die Planung außerhalb der Planfeststellungsgrenze ist nachrichtlich.

Nr.	Art der Änderung	Datum	Zeichen

HEAG mobilo

HEAG mobilo GmbH
Straßenbahnnetz

Klappacher Straße 172
64285 Darmstadt

Durth Roos Consulting GmbH
Julius-Reiber-Straße 15, 64293 Darmstadt

	Datum	Name
bearb.	05.10.2026	CM
gez.	05.10.2026	KK
geprüft	05.10.2026	Ge

gez. ppa. Alexander Genewikow

Planfeststellungsverfahren

Ortslage : Darmstadt
Straße : Bessunger Straße
Haltestelle : -

Bezeichnung der Unterlage:
Lageplan

Unterlagen-Nr.: B 3.1
Blatt-Nr.: 1
Maßstab: 1 : 250

Gleislageveränderung von Haltestelle Freiberger Platz bis Haltestelle Orangerie

HEAG mobilo GmbH
Leitung Abteilung Straßenbahnnetz
gez. i.V. Astrid Tschann
(Dipl.-Ing. Astrid Tschann)
Darmstadt, den 05.10.2026

HEAG mobilo GmbH
Leitung Fachbereich Planung und Bauen
gez. i.A. Markus Klein
(Dipl.-Ing. Markus Klein)
Darmstadt, den 05.10.2026

HEAG mobilo GmbH
Betriebsleitung BOStrab
gez. i.V. Klaus Joachim Fenchel
(Dipl.-Ing. Klaus Joachim Fenchel)
Darmstadt, den 05.10.2026

1830_H18/U050106C.PLT/U050106C

card_1