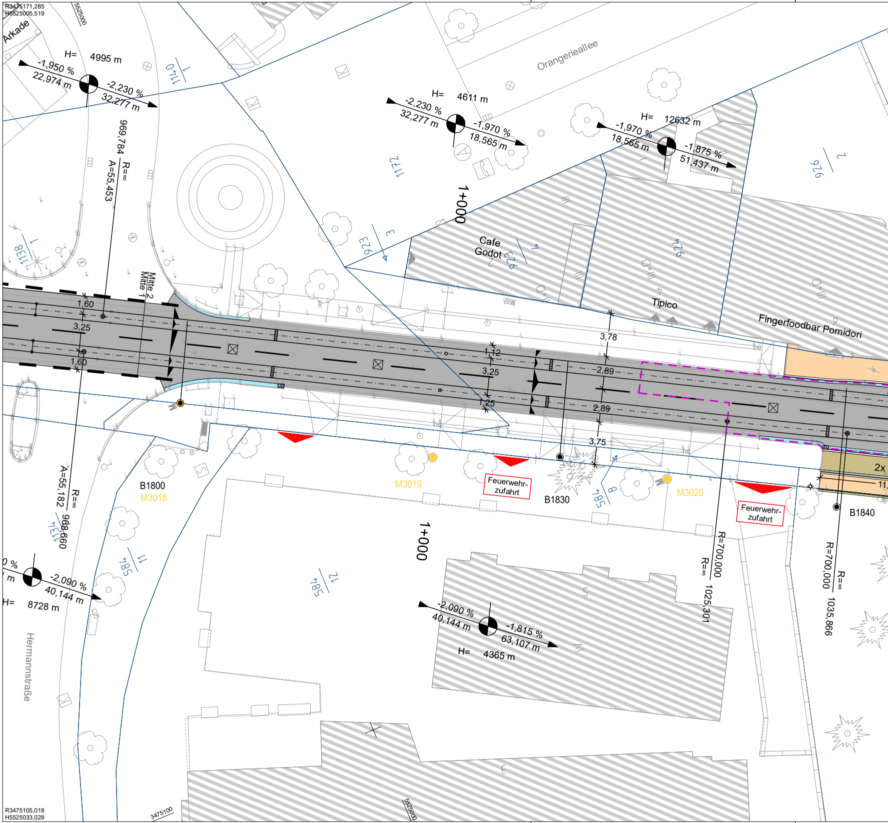
R3475171,285
H5525005,519
5525000
Arkade
H= 4995 m
-1,950 %
22,974 m
-2,230 %
32,277 m
1140
1
969,784
R=∞
A=55,453
1138
1
Mitte 2
Mitte 1
1,60
3,25
1,60
Orangerieallee
H= 4611 m
-2,230 %
32,277 m
-1,970 %
18,565 m
1172
H= 12632 m
-1,970 %
18,565 m
-1,875 %
51,437 m
926
2
1+000
973
3
Cafe
Godot
973
4
924
Tipico
Fingerfoodbar Pomidori
3,78
1,12
3,25
1,25
2,89
2,89
3,75
2x
11,
B1800
M3018
M3019
Feuerwehr-
zufahrt
B1830
785
8
M3020
Feuerwehr-
zufahrt
B1840
A=55,182
R=∞
968,660
1134
785
11
584
12
1+000
R=700,000
R=∞
1025,301
R=700,000
R=∞
1035,866
-2,090 %
40,144 m
H= 8728 m
Hermannstraße
-2,090 %
40,144 m
-1,815 %
63,107 m
H= 4365 m
5
3
R3475105,018
H5525033,028
3475100
5525000

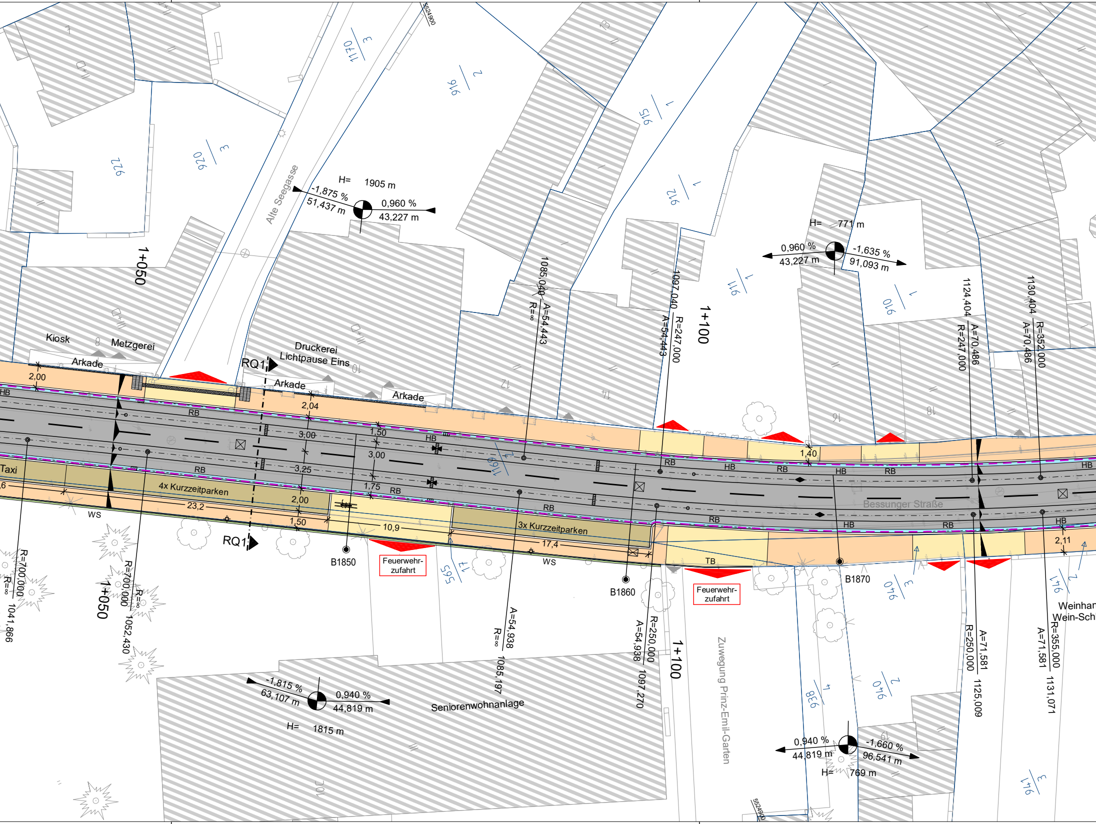
Alte Seegasse
H= 1905 m
-1,875 %
51,437 m
0,960 %
43,227 m
H= 771 m
0,960 %
43,227 m
-1,635 %
91,093 m
1+050
1+100
1085,040
A=54,443
R=∞
1097,040
R=247,000
A=54,443
1124,404
A=70,486
R=247,000
1130,404
R=352,000
A=70,486
Kiosk
Metzgerei
Arkade
Druckerei
Lichtpause Eins
Arkade
Arkade
RQ1
2,00
2,04
3,00
1,50
3,00
3,25
1,75
2,00
1,50
1,40
2,11
HB
RB
Taxi
4x Kurzzeitparken
23,2
10,9
17,4
3x Kurzzeitparken
WS
TB
Bessunger Straße
B1850
B1860
B1870
Feuerwehr-
zufahrt
Feuerwehr-
zufahrt
R=700,000
R=∞
1041,866
R=700,000
R=∞
1052,430
1+050
A=54,938
R=∞
1085,197
R=250,000
A=54,938
1097,270
1+100
Zuwegung Prinz-Emil-Garten
R=250,000
A=71,581
1125,009
A=71,581
R=355,000
1131,071
Weinhar
Wein-Sch
Seniorenwohnanlage
-1,815 %
63,107 m
0,940 %
44,819 m
H= 1815 m
0,940 %
44,819 m
-1,660 %
96,541 m
H= 769 m
5524900
5524900
972
920
916
915
912
911
910
917
1170
1169
565
940
938
941
10
12
14
16
18
10f

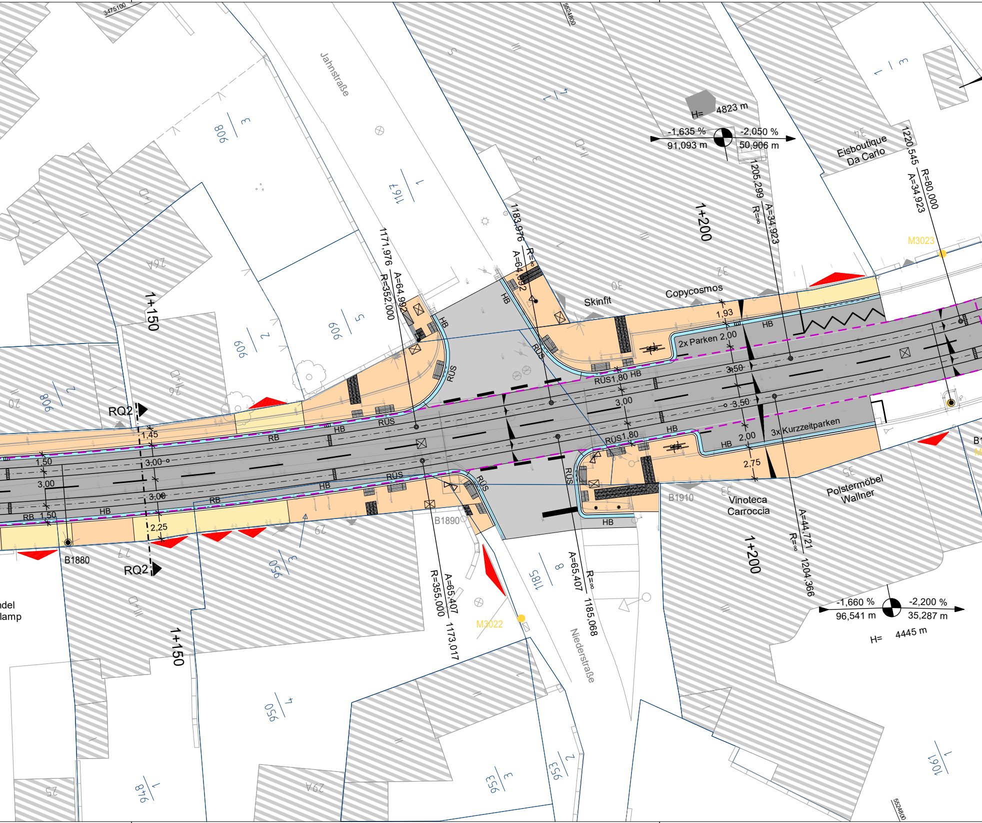
Jahnstraße
Niederstraße
Skinfit
Copycosmos
Eisboutique
Da Carlo
Vinoteca
Carroccia
Polstermöbel
Wallner
1+150
1+200
RQ2
2x Parken 2,00
3x Kurzzeitparken
H= 4823 m
-1,635 %
91,093 m
-2,050 %
50,906 m
-1,660 %
96,541 m
-2,200 %
35,287 m
H= 4445 m
1171,976
A=64,992
R=352,000
1183,976
R=∞
A=64,992
1205,299
A=34,923
R=∞
1220,545
R=80,000
A=34,923
A=65,407
R=355,000
1173,017
A=65,407
R=∞
1185,068
A=44,721
R=∞
1204,366
M3022
M3023
B1880
B1890
B1910
1,45
1,50
3,00
3,00
3,00
1,50
2,25
1,93
3,50
3,00
3,50
2,00
2,75
RÜS1,80
HB
RB
RÜS
3475100
5524800

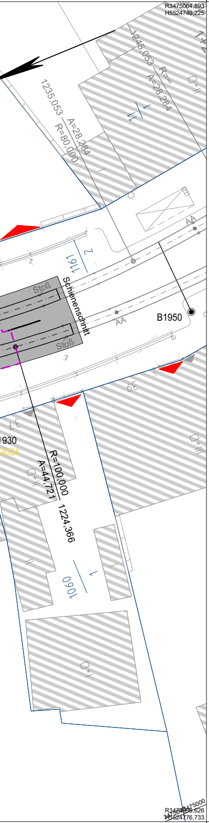
R3475064,893
H5524749,225
1245,053
R=∞
A=28,284
1235,053
A=28,284
R=80,000
1161
Schienenschnitt
Stoß
Stoß
B1950
AA
AA
R=100,000
A=44,721
1224,366
1060
930
R3474998,626
H5524776,733
3475000

Zeichenerklärung

▨	Straßenbündiger Bahnkörper (Gleiseindeckung Asphaltbeton)
▨	Fahrbahn (Asphaltbeton)
▨	Gehweg (Betonsteinpflaster)
▨	Zufahrten (Betonsteinpflaster)
▨	Parken (Betonsteinpflaster)
▨	Zwickelflächen (Granitpflaster)
▨	Entwässerungsrinne (Gussasphalt)
—·—	Rillenschienengleis Ri 60 R2 als Schwellengleis
═	HB: Hochbord, RB: Rundbord, TB: Tiefbord, WS: Winkelstein, RÜS: Rollstuhlüberfahrstein
═	Bordsteinabsenkung
◣	Querneigung
H= 2000 m; -0,500 %; 60,099 m; 0,500 %; 30,951 m	Ausrundungshalbmesser, Längsneigung und Abstand zum nächsten Neigungsbrechpunkt
—·◆·—	Gradientenhochpunkt
—·⧓·—	Gradiententiefpunkt
▦	Rippenpflaster
▦	Noppenpflaster
▩	Sonstiges Leitelement 30 cm
● ◉	Fahrleitungsmast Bestand und Planung (nachrichtlich)
●	Rückbau Fahrleitungsmast (nachrichtlich)
✧	Beleuchtungsmast (nachrichtlich)
⧗	Signalmast mit Signalgeber (nachrichtlich)
☒	Abzweigkasten (nachrichtlich)
⊸	Fahrradhalter (nachrichtlich)
▥	Gleisentwässerungskasten (nachrichtlich)
▥	Straßenablauf (nachrichtlich)
▼	Grundstückszufahrt
▼	Zuwegung/Hauseingang
- - -	Planfeststellungsgrenze
—	Flurstücksgrenze

Hinweis: Die Planung außerhalb der Planfeststellungszrenze ist nachrichtlich.

Nr.	Art der Änderung	Datum	Zeichen

HEAG MOBILO

HEAG mobilo GmbH
Straßenbahnnetz

Klappacher Straße 172
64285 Darmstadt

Durth Roos
Consulting GmbH
Julius-Reiber-Straße 15, 64293 Darmstadt

	Datum	Name
bearb.	05.10.2026	CM
gez.	05.10.2026	KK
geprüft	05.10.2026	Ge

gez. ppa. Alexander Genewikow

Planfeststellungsverfahren

Ortslage : Darmstadt
Straße : Bessunger Straße
Haltestelle : -

Bezeichnung der Unterlage:
Lageplan farbig
(nachrichtlich)

Unterlagen-Nr.: B 3.2
Blatt-Nr.: 1
Maßstab: 1 : 250

Gleislageveränderung von Haltestelle Freiberger Platz bis Haltestelle Orangerie

HEAG mobilo GmbH
Leitung Abteilung Straßenbahnnetz
gez. i.V. Astrid Tschann
(Dipl.-Ing. Astrid Tschann)
Darmstadt, den 05.10.2026

HEAG mobilo GmbH
Leitung Fachbereich Planung und Bauen
gez. i.A. Markus Klein
(Dipl.-Ing. Markus Klein)
Darmstadt, den 05.10.2026

HEAG mobilo GmbH
Betriebsleitung BOStrab
gez. i.V. Klaus Joachim Fenchel
(Dipl.-Ing. Klaus Joachim Fenchel)
Darmstadt, den 05.10.2026