Regelquerschnitt 1: Bessunger Straße/Alte Seegasse
Bau - km: 1+062

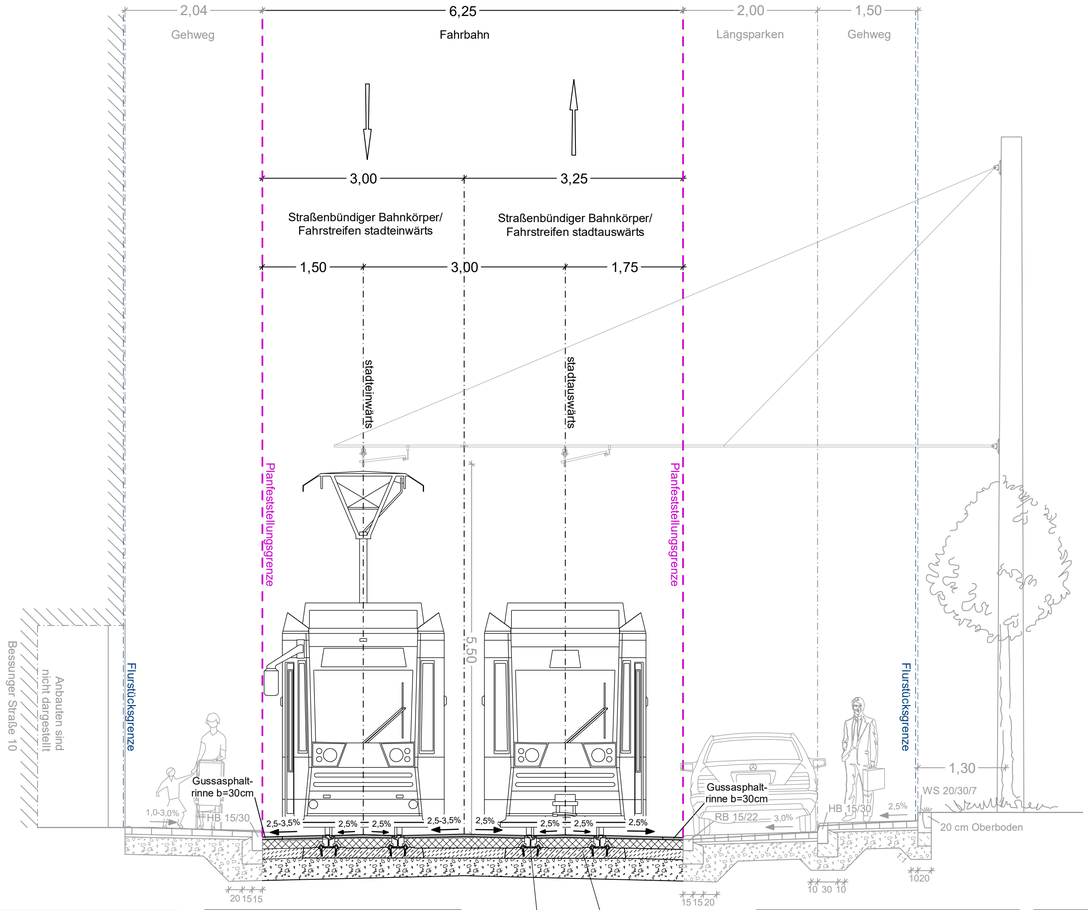

Gehweg:

Deckenaufbau für Gehwege
gemäß RStO 2012, Tafel 6, Zeile 2:

10 cm	Betonsteinpflaster
4 cm	Edelbrechsand-Splittgemisch 0/5 mm
26 cm	Schottertragschicht 0/32
40 cm	Gesamtdicke

Gleisbereich:

Deckenaufbau in Anlehnung an
RStO 2012, Bk1,0, Tafel 1, Zeile 1:

4 cm	Asphaltdeckschicht AC 11 DN
15 cm	Asphalttragschicht AC 32 TN
15 cm	Spannbetonschwellen mit ausbetonierten Schwellenfächern aus Konstruktionsbeton C30/37
≥ 26 cm	Schottertragschicht 0/32
≥ 60 cm	Gesamtdicke

Rillenschienengleis Ri 60 R2
mit Streustromisolierung und
Betonkammerfüllelementen

Spannbetonschwelle Lis 12 W
mit Zwischenlage,
Keil-Winkelführungsplatten,
Spannklemmen und
Schwellenschrauben

Parken:

Deckenaufbau für Fahrbahnen gemäß
RStO 2012, Bk0,3, Tafel 3, Zeile 3:

10 cm	Betonsteinpflaster
4 cm	Edelbrechsand-Splittgemisch 0/5 mm
26 cm	Schottertragschicht 0/32
40 cm	Gesamtdicke

Zufahrten:

Deckenaufbau für Fahrbahnen gemäß
RStO 2012, Bk0,3, Tafel 3, Zeile 3:

10 cm	Betonsteinpflaster
4 cm	Edelbrechsand-Splittgemisch 0/5 mm
26 cm	Schottertragschicht 0/32
40 cm	Gesamtdicke

Hinweis:
Die Darstellung der Fahrleitungsanlage
und des Straßenraums in grau ist nachrichtlich.

Nr.	Art der Änderung	Datum	Zeichen

HEAG mobilo GmbH
Straßenbahnnetz

Klappacher Straße 172
64285 Darmstadt

Durth Roos Consulting GmbH
Julius-Reiber-Straße 15, 64293 Darmstadt

	Datum	Name
bearb.	05.10.2026	CM
gez.	05.10.2026	RK
geprüft	05.10.2026	Ge
gez. ppa. Alexander Genewikow		

Planfeststellungsverfahren

Ortslage : Darmstadt Straße : Bessunger Straße/Alte Seegasse Haltestelle : -		Bezeichnung der Unterlage: Regelquerschnitt 1
Unterlagen-Nr.: B 5.1	Blatt-Nr.: 1	Maßstab: 1 : 50

Gleislageveränderung von Haltestelle Freiberger Platz bis Haltestelle Orangerie

HEAG mobilo GmbH Leitung Abteilung Straßenbahnnetz gez. i.V. Astrid Tschann (Dipl.-Ing. Astrid Tschann) Darmstadt, den 05.10.2026	HEAG mobilo GmbH Leitung Fachbereich Planung und Bauen gez. i.A. Markus Klein (Dipl.-Ing. Markus Klein) Darmstadt, den 05.10.2026
HEAG mobilo GmbH Betriebsleitung BOStrab gez. i.V. Klaus Joachim Fenchel (Dipl.-Ing. Klaus Joachim Fenchel) Darmstadt, den 05.10.2026	