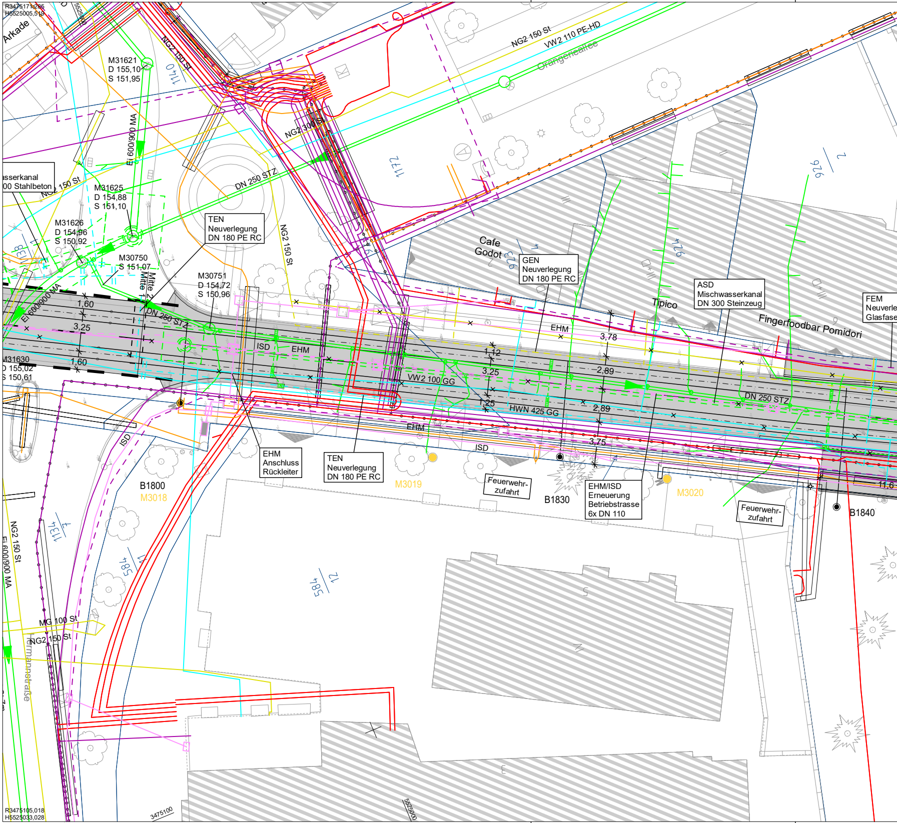
R3475171,285
H5525005,519
Arkade
5525000
M31621
D 155,10
S 151,95
NG2 150 St
Ei 600/900 MA
asserkanal
00 Stahlbeton
NG2 150 St
M31625
D 154,88
S 151,10
M31626
D 154,96
S 150,92
M30750
S 151,07
TEN
Neuverlegung
DN 180 PE RC
DN 250 STZ
NG2 300 St
NG2 150 St
VW2 110 PE-HD
Orangerieallee
M30751
D 154,72
S 150,96
Mitte
Ei 600/900 MA
1,60
3,25
1,60
DN 250 STZ
M31630
D 155,02
S 150,61
ISD
EHM
Cafe
Godot
GEN
Neuverlegung
DN 180 PE RC
Tipico
ASD
Mischwasserkanal
DN 300 Steinzeug
FEM
Neuverle
Glasfase
Fingerfoodbar Pomidori
EHM
3,78
1,12
3,25
2,89
2,89
1,25
VW2 100 GG
HWN 425 GG
EHM
ISD
3,75
DN 250 STZ
ISD
EHM
Anschluss
Rückleiter
TEN
Neuverlegung
DN 180 PE RC
B1800
M3018
M3019
Feuerwehr-
zufahrt
B1830
EHM/ISD
Erneuerung
Betriebstrasse
6x DN 110
M3020
Feuerwehr-
zufahrt
B1840
11,6
NG2 150 St
Ei 600/900 MA
MG 100 St
NG2 150 St
Hermannstraße
R3475105,018
H5525033,028
3475100
5525000

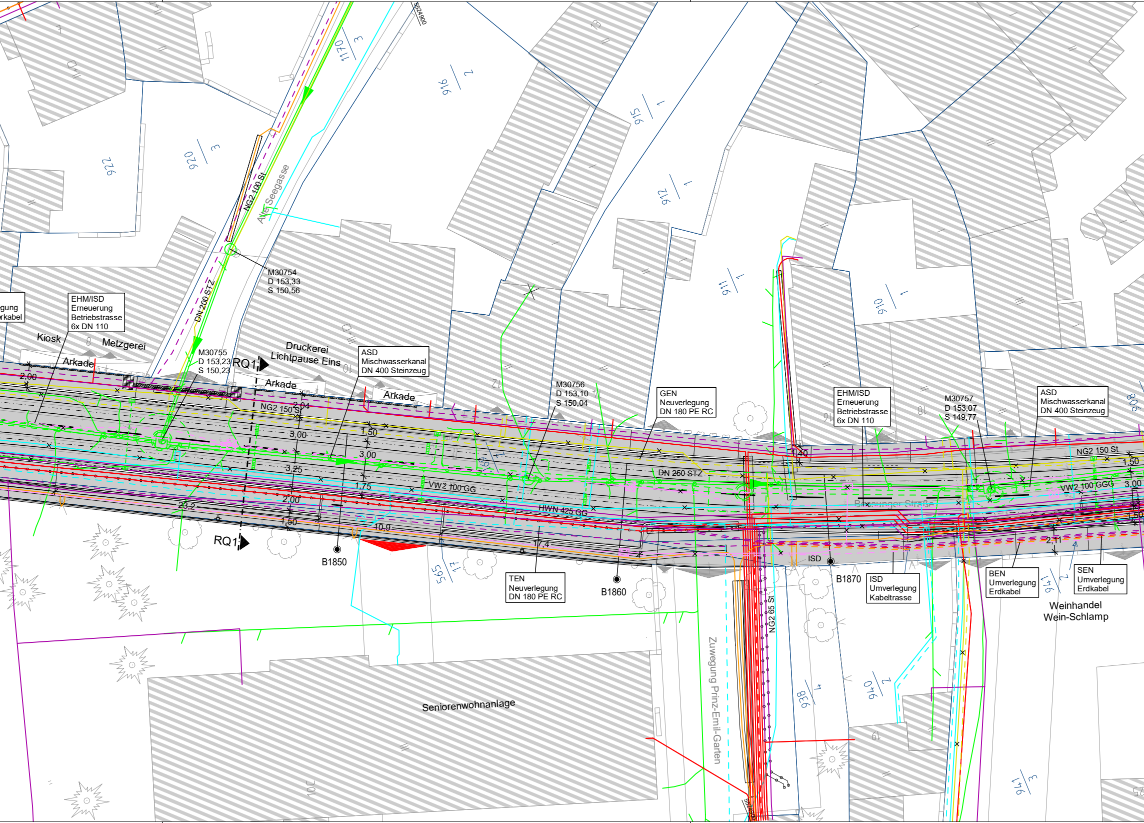

5524900
1170/3
916/2
920/3
922
915/1
912/1
911/1
910/1
908
NG2 100 St
Alte Seegasse
DN 200 STZ
M30754
D 153,33
S 150,56
gung
rkabel
EHM/ISD
Erneuerung
Betriebstrasse
6x DN 110
Kiosk
8
Metzgerei
Arkade
M30755
D 153,23
S 150,23
RQ1
Druckerei
Lichtpause Eins
10
ASD
Mischwasserkanal
DN 400 Steinzeug
Arkade
Arkade
12
2,00
NG2 150 St
2,04
3,00
1,50
3,00
3,25
1,75
2,00
1,50
23,2
10,9
17,4
VW2 100 GG
HWN 425 GG
RQ1
B1850
565/17
M30756
D 153,10
S 150,04
GEN
Neuverlegung
DN 180 PE RC
DN 250 STZ
16
EHM/ISD
Erneuerung
Betriebstrasse
6x DN 110
18
M30757
D 153,07
S 149,77
ASD
Mischwasserkanal
DN 400 Steinzeug
1,40
NG2 150 St
1,50
VW2 100 GGG
3,00
1,50
2,11
Bessunger Straße
ISD
B1860
TEN
Neuverlegung
DN 180 PE RC
B1870
ISD
Umverlegung
Kabeltrasse
BEN
Umverlegung
Erdkabel
941/2
SEN
Umverlegung
Erdkabel
Weinhandel
Wein-Schlamp
NG2 65 St
Zuwegung Prinz-Emil-Garten
938/4
940/2
19
941/3
Seniorenwohnanlage
10f

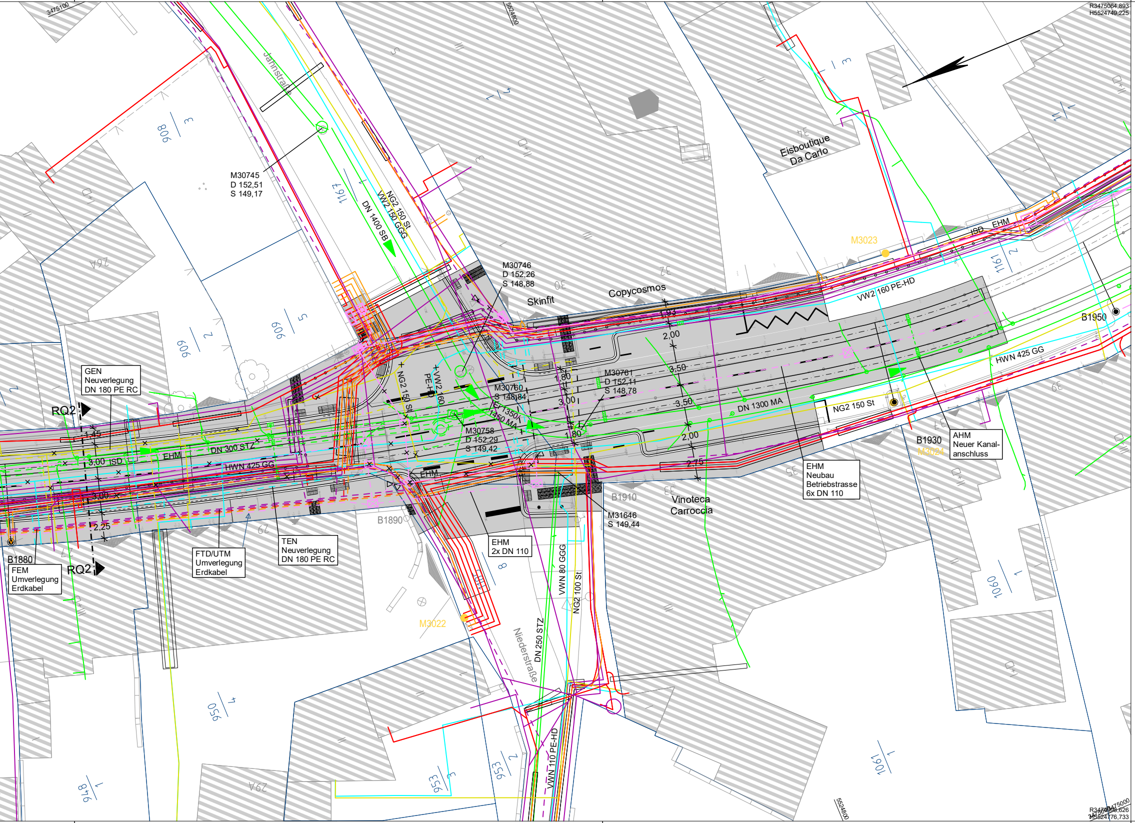
3475100
5524800
R3475064,893
H5524749,225
Jahnstraße
M30745
D 152,51
S 149,17
NG2 150 St
VW2 150 GGG
DN 1400 SB
M30746
D 152,26
S 148,88
Skinfit
Copycosmos
Eisboutique
Da Carlo
M3023
ISD
EHM
VW2 160 PE-HD
B1950
HWN 425 GG
GEN
Neuverlegung
DN 180 PE RC
RQ2
1,45
3,00
ISD
EHM
DN 300 STZ
HWN 425 GG
3,00
2,25
NG2 150 St
VW2 160
PE-HD
M30760
S 148,84
Ei 1350/
1450 MA
M30758
D 152,29
S 149,42
M30761
D 152,11
S 148,78
1,93
2,00
3,50
1,80
3,00
3,50
1,80
2,00
2,75
DN 1300 MA
NG2 150 St
B1930
M3024
AHM
Neuer Kanal-
anschluss
EHM
Neubau
Betriebstrasse
6x DN 110
EHM
B1910
Vinoteca
Carroccia
M31646
S 149,44
B1890
EHM
2x DN 110
B1880
FEM
Umverlegung
Erdkabel
RQ2
FTD/UTM
Umverlegung
Erdkabel
TEN
Neuverlegung
DN 180 PE RC
M3022
VWN 80 GGG
NG2 100 St
DN 250 STZ
Niederstraße
VWN 110 PE-HD
908
3
909
5
909
2
1167
1161
2
1060
1
1061
1
950
4
953
2
953
3
948
1
26A
29A
27
29
30
32
33
34
35
37
39
3
5
8
11
R3475000
H5524776,733
5524800

Zeichenerklärung

Bestand	Projektiert	
——	– – –	Strom e-netz (SEN)
——	– – –	Beleuchtung e-netz (BEN)
——	– – –	Trinkwasser ENTEGA (TEN)
——	– – –	Abwasser Stadt Darmstadt (ASD) Abwasser HEAG mobilo (AHM)
——	– – –	Gas e-netz (GEN)
——	– – –	Fernmelde ENTEGA Medianet (FEM) Fernmelde Deutsche Telekom (FDT) Fernmelde Unitymedia (FUM) Fernmelde TelemaxX (FTX)
——	– – –	IT Stadt Darmstadt (ISD) LSA Stadt Darmstadt (LSD) EBA HEAG mobilo (EHM)
▭	⬚	Schutzrohr
-o-o-o-o-o-o-o-o-o-	-x-x-x-x-x-x-x-x-	Stilllegung
○ ▭ ▭	⊠ ▨	Schacht/Schaltkasten
▥ ▥ ▥	▥ ▥	Straßenablauf/Gleisentwässerungskasten

Hinweise:

Dieser Plan dient lediglich Orientierungszwecken. Er entbindet nicht von der Pflicht zur sorgfältigen Einsichtnahme in die Bestands- und Maßnahmenpläne der jeweiligen Ver- und Entsorgungsträger. Vorhandene oberirdische Beleuchtungs- oder Fahrleitungsanlagen sind nicht dargestellt. Die eingetragenen Hausanschlüsse erheben keinen Anspruch auf Vollständigkeit.

Nr.	Art der Änderung	Datum	Zeichen

HEAG mobilo GmbH
Straßenbahnnetz

Klappacher Straße 172
64285 Darmstadt

Durth Roos
Consulting GmbH
Julius-Reiber-Straße 15, 64293 Darmstadt

	Datum	Name
bearb.	05.10.2026	CM
gez.	05.10.2026	KK
geprüft	05.10.2026	Ge

gez. ppa. Alexander Genewikow

Planfeststellungsverfahren

Ortslage : Darmstadt
Straße : Bessunger Straße
Haltestelle : Freiberger Platz

Bezeichnung der Unterlage:
Leitungslageplan
(nachrichtlich)

Unterlagen-Nr.: B 6
Blatt-Nr.: 1
Maßstab: 1 : 250

Gleislageveränderung von Haltestelle Freiberger Platz bis Haltestelle Orangerie

HEAG mobilo GmbH
Leitung Abteilung Straßenbahnnetz
gez. i.V. Astrid Tschann
(Dipl.-Ing. Astrid Tschann)
Darmstadt, den 05.10.2026

HEAG mobilo GmbH
Leitung Fachbereich Planung und Bauen
gez. i.A. Markus Klein
(Dipl.-Ing. Markus Klein)
Darmstadt, den 05.10.2026

HEAG mobilo GmbH
Betriebsleitung BOStrab
gez. i.V. Klaus Joachim Fenchel
(Dipl.-Ing. Klaus Joachim Fenchel)
Darmstadt, den 05.10.2026