

FFH-VORPRÜFUNG


- FFH-Gebiet 5723-350
"Biberlebensraum Hessischer Spessart (Jossa und Sinn)"
- Weitere FFH-Gebiete
- Vogelschutzgebiete

Varianten

- Oberirdischer Streckenabschnitt
- Brücke
- Tunnel
- Untersuchungsraum, 1.000 m beidseits der Trassen

Index: Änderungen bzw. Ergänzungen Name: Datum:

Prüfvermerke	
die Übereinstimmung der Zeichnung mit der Ausführung bestätigt: für den Auftragnehmer: Ort, Datum, Unterschrift für die DB ProjektBau: Ort, Datum, Unterschrift interoperabilität geprüft (benannte Stelle), Name Datum: geprüft / genehmigt Datum: geprüft / genehmigt Datum: geprüft / genehmigt Eisenbahn-Bundesamt	Freigabe zur bautechnischen Prüfung Ort, Datum, Unterschrift Prüflingenieur gleichgestellt mit Prüfexemplaren Datum: geprüft / genehmigt Freigabe der Ausführungsunterlagen <input type="checkbox"/> mit Regelungen durch den BVB Freigabe-Nr.: I.BT-x-B(nn)-MM / Ort, Datum, Unterschrift (BVB) Genehmigung zur Bauausführung Ort, Datum, Unterschrift

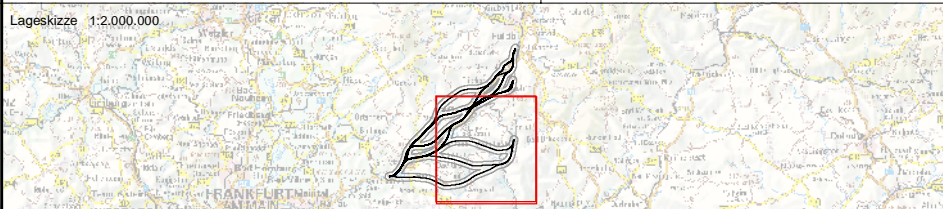

Auftragnehmer: Planungsgemeinschaft Umwelt Bottroper Str. 6 46244 Bottrop	Planverfasser: PGNU PLANUNGSGESELLSCHAFT NATUR & UMWELT mbH Hamburger Allee 45, 60486 Frankfurt Frankfurt, 28.02.2020	Auftrags-Nr.: <table border="1" style="width: 100%; border-collapse: collapse;"> <thead> <tr> <th>Datum</th> <th>Name</th> </tr> </thead> <tbody> <tr> <td>gez. 28.02.2020</td> <td>Lütkeimer</td> </tr> <tr> <td>bearb. 28.02.2020</td> <td>Thurm, Lütkeimer</td> </tr> <tr> <td>gepr. 28.02.2020</td> <td>Thurm</td> </tr> </tbody> </table>	Datum	Name	gez. 28.02.2020	Lütkeimer	bearb. 28.02.2020	Thurm, Lütkeimer	gepr. 28.02.2020	Thurm
Datum	Name									
gez. 28.02.2020	Lütkeimer									
bearb. 28.02.2020	Thurm, Lütkeimer									
gepr. 28.02.2020	Thurm									

Bauherr: DB Netz AG Regionalbereich Mitte ABS/NBS Hanau - Würzburg/Fulda I.NG-MI Pfarrer Perabo-Platz 4 60326 Frankfurt a. Main	Planung: DB Netz AG Regionalbereich Mitte ABS/NBS Hanau - Würzburg/Fulda I.NG-MI Pfarrer Perabo-Platz 4 60326 Frankfurt a. Main
--	--

Maßstab: 1:100.000	<h2>FFH-Vorprüfung</h2>
-----------------------	-------------------------

Projekt: **ABS/NBS Hanau - Würzburg/Fulda**

Strecke:	Bauwerksnummer	Brückennr.						
<table border="1" style="width: 100%; border-collapse: collapse;"> <thead> <tr> <th>Strecke</th> <th>Kilometer</th> <th>Kennzahl</th> </tr> </thead> <tbody> <tr> <td>*</td> <td></td> <td>*</td> </tr> </tbody> </table>	Strecke	Kilometer	Kennzahl	*		*		
Strecke	Kilometer	Kennzahl						
*		*						

