


Y 3488797.433
X 5564924.379

Y 3492345.949
X 5564924.379

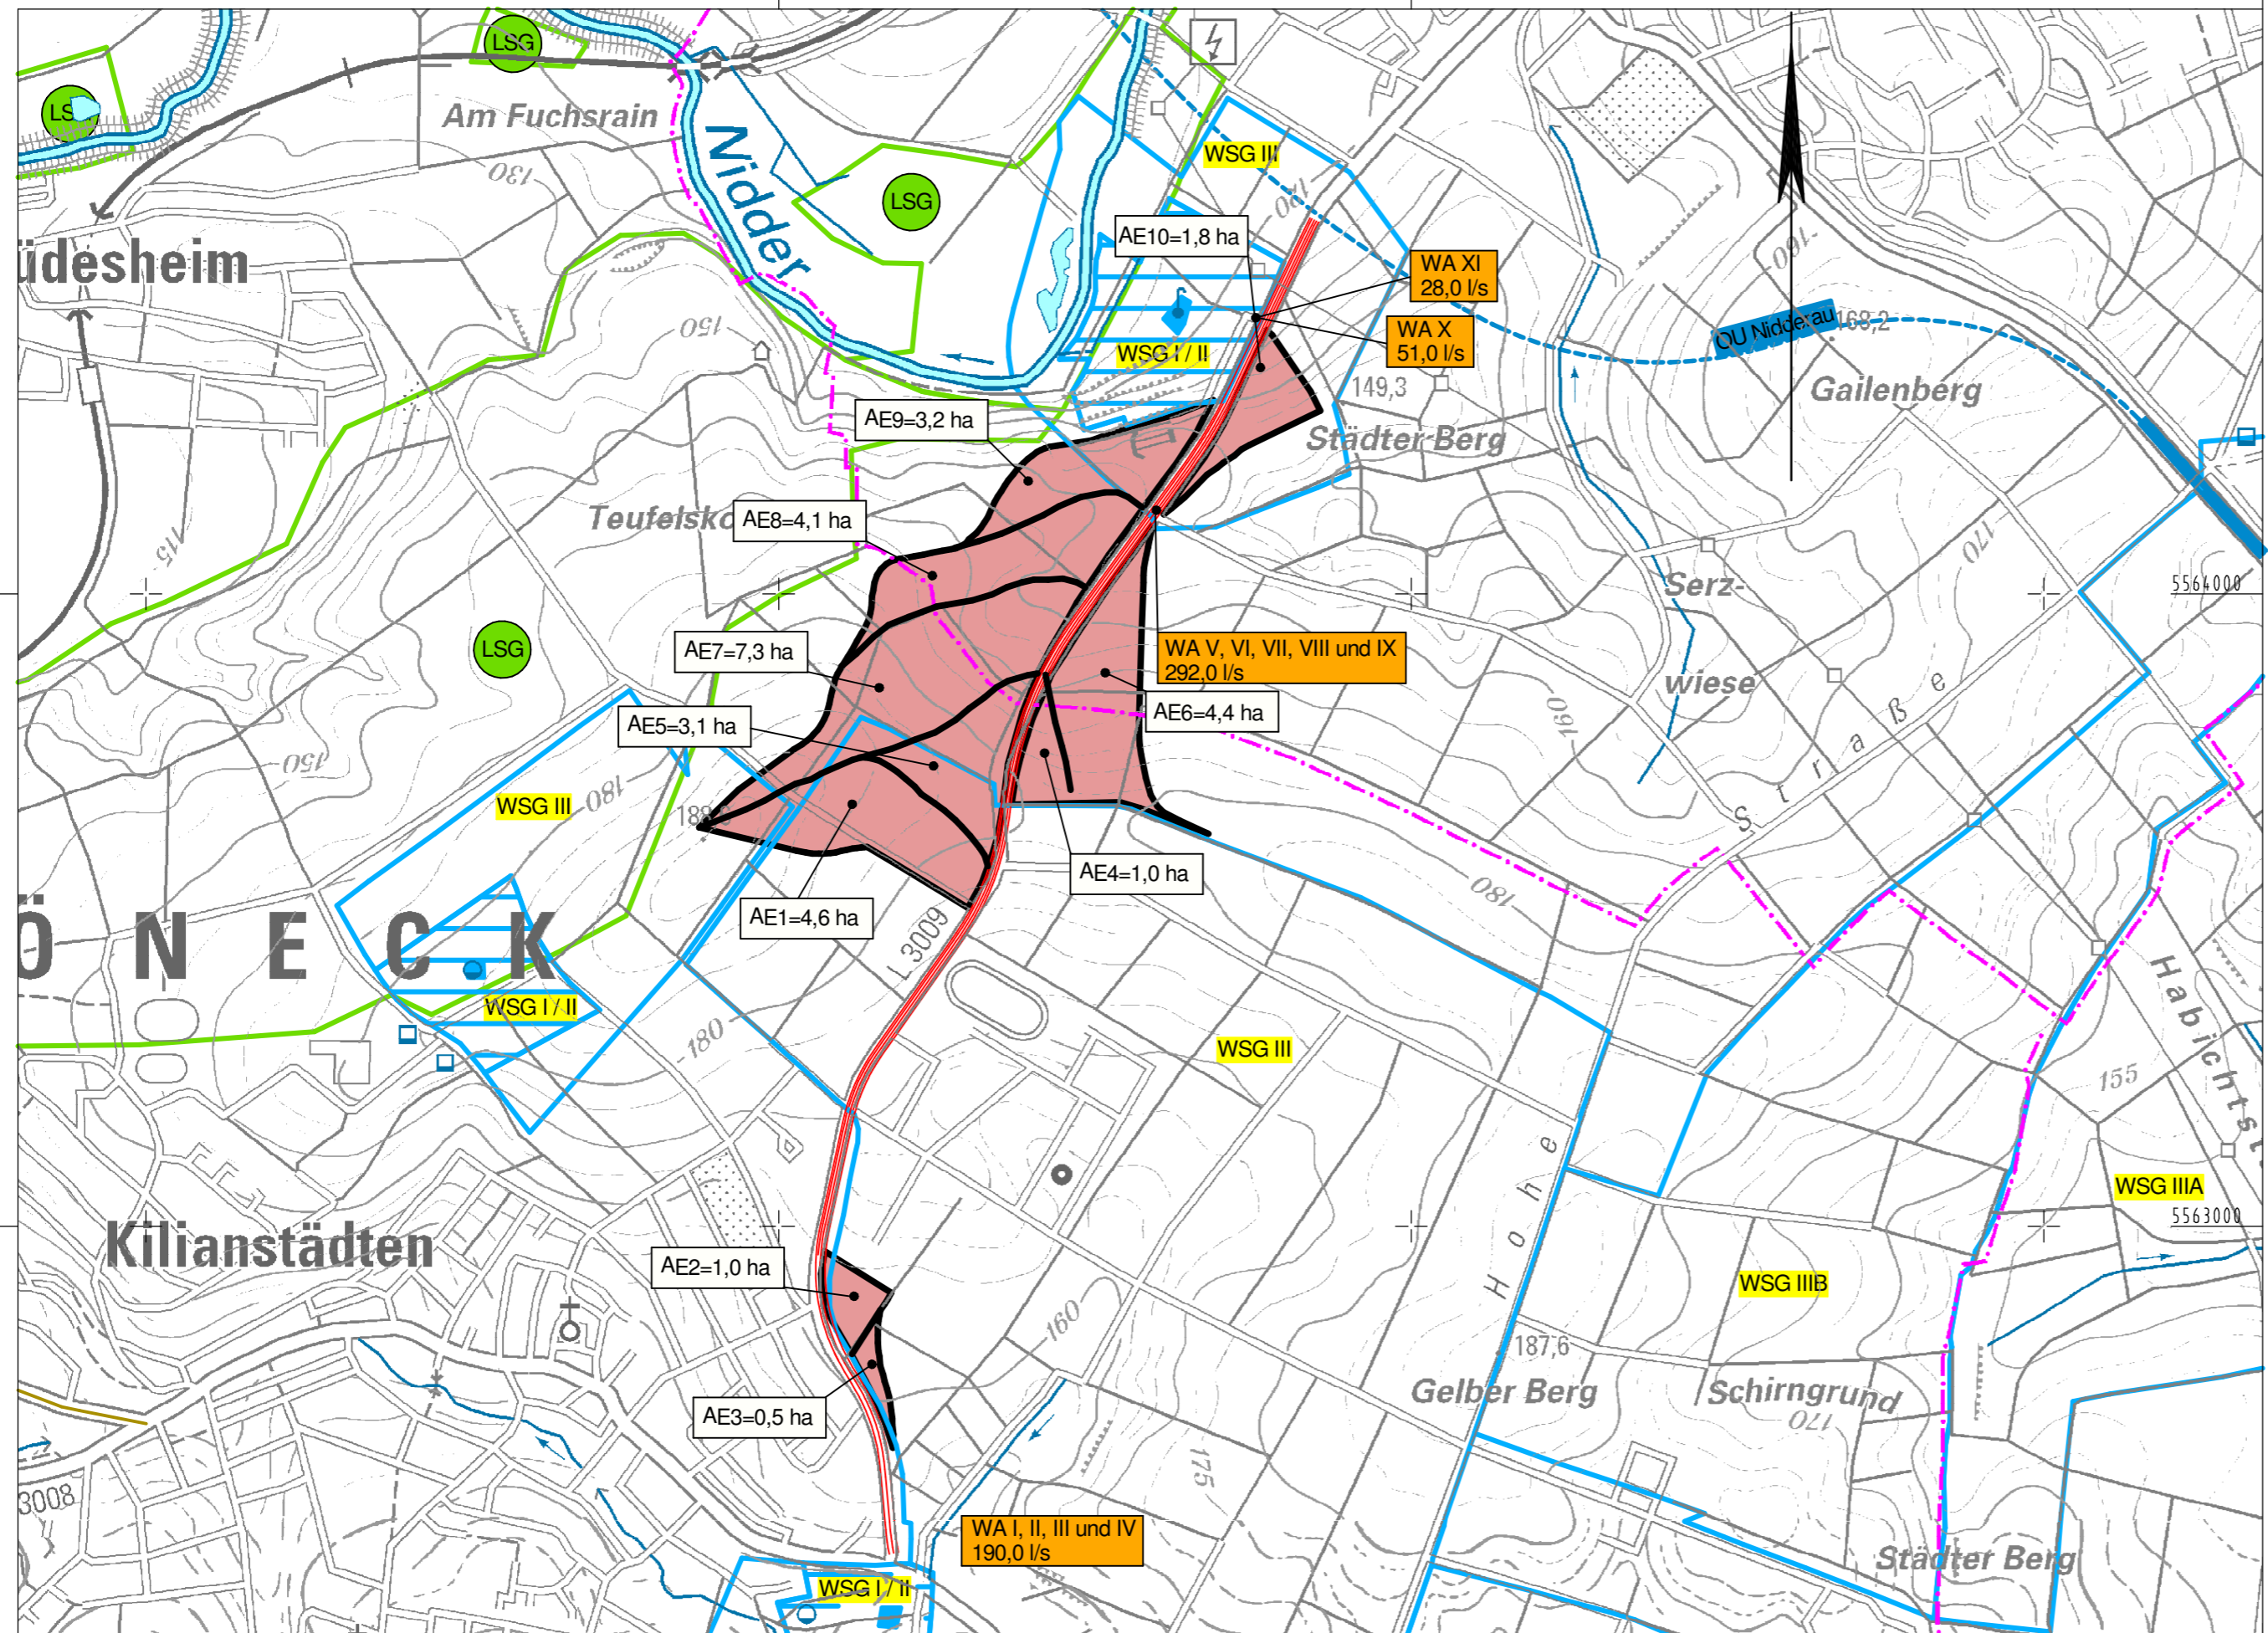

Y 3492345.949
X 5562351.169

Nr.	Art der Änderung	Datum	Zeichen

	bearbeitet:	01.09.2017	gez. Kosancic
	gezeichnet:	01.09.2017	gez. Lukic
	geprüft:	01.09.2017	gez. Heiß

FESTSTELLUNGSENTWURF

Straße: L 3009 Beginn zw. NK 5819 104 nach NK 5719 051 Station 0,196 Ende zw. NK 5819 104 nach NK 5719 051 Station 2,228 Hessen ID: 00411	Unterlage / Blatt-Nr.: 18 / 2 Übersichtsplan Abflußgebiete Maßstab: 1: 10 000
---	---

Ausbau der freien Strecke mit Herstellung eines Rad- und Gehweges zwischen Schöneck, OT. Kilianstädten und der Stadt Nidderau, ST. Windecken
 Bau-km 0+090,342 bis 2+099,412

Aufgestellt:
 Gelnhausen, den 01.09.2017
 Hessen Mobil
 -Dezernat Planung Mittelhessen-

gez. Weiß
 Dezernent