


Übersichtskarte


M 1:100000

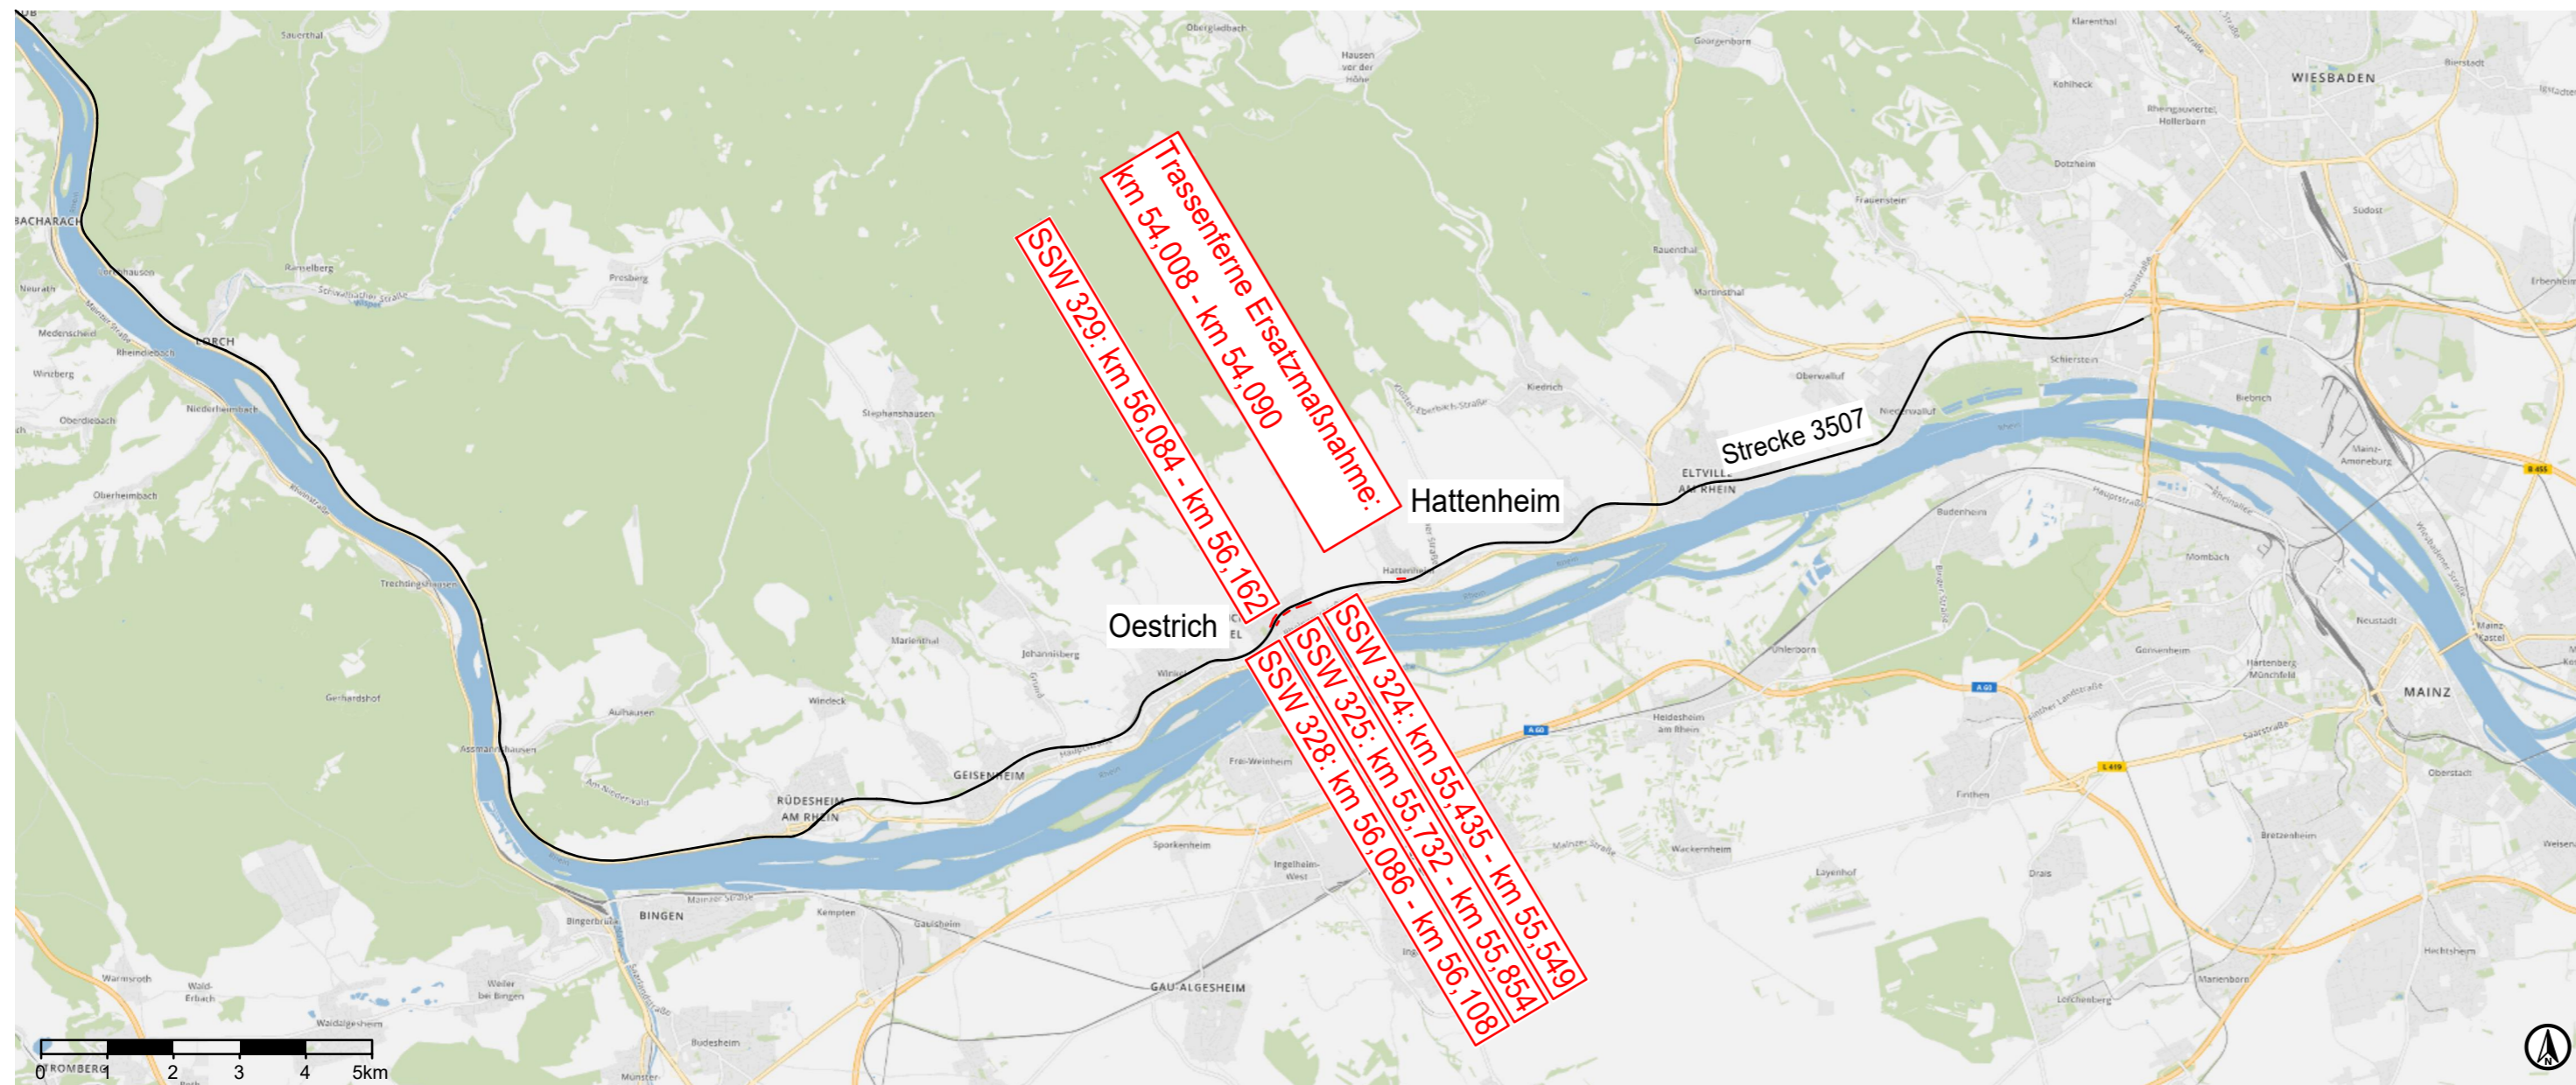

© OpenStreetMap-Mitwirkende. Service by DB Systel, © DB Netz AG

Genehmigungsvermerk Eisenbahn-Bundesamt

Übersichtsskizze

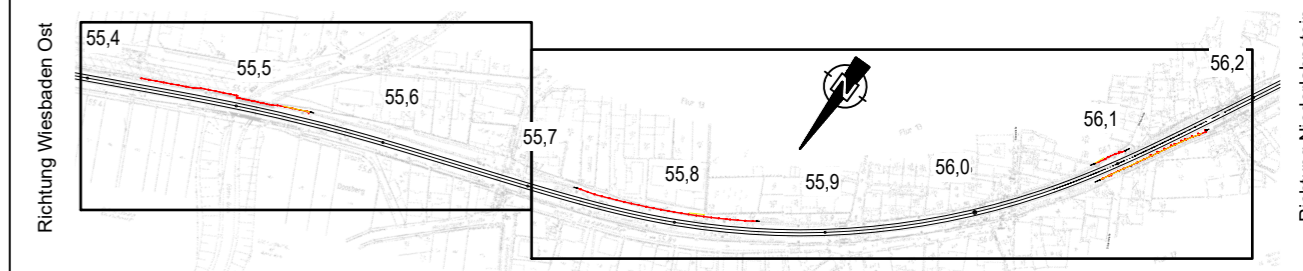

0	Ausgangsverfahren: Antragsfassung	13.02.2019
Index	Änderungen bzw. Ergänzungen	Planungsstand

Genehmigungsplanung: Unterlage für eine Entscheidung nach § 18 AEG

Vorhabenträger:		Planzeichen Nr.: <i>GP_02_01_UE-0</i>	
DB Netz AG Regionalbereich Mitte Mombacher Straße 54 55122 Mainz		Projekt-Nr.: <i>T.016077977</i>	
		Datum	Name
		gez. 13.12.2018	K. Mütze
		bearb. 01.02.2019	D. Vörkel
		gepr. 04.02.2019	K. Voht

Vertreter des Vorhabenträgers:		Planverfasser:	
DB Netz AG Regionalbereich Mitte Regionales Projektmanagement (I.NP-MI-M-K(8)) Hahnstraße 49 60528 Frankfurt/Main		 Ingenieure GmbH Heinrich-Hertz-Str. 2 64295 Darmstadt T 06151 885-0 F 06151 885-150	
02.04.2019	gez. i.V. Bauersachs / i. A. Kellenberger	Darmstadt, den	gez. C. Schmidt
Datum	Unterschrift	Datum 13.02.2019	Unterschrift

Vorhaben:
Neubau Schallschutzwand Oestrich
3507 Wiesbaden Ost - Niederlahnstein
 Strecke 3507 km 55,435 - 55,549 & km 55,732 - 55,854 & km 56,084 - 56,162

Planart: *Übersichtskarte*
 Planinhalt:
 Schallschutzwand 324, 325, 328, 329
 km 55,435 - 55,549, km 55,732 - 55,854, km 56,086 - 56,108
 km 56,084 - 56,162

LEGENDE

- Planung
- Neuplanung SSW
 - DB - Strecke
 - km X.XXX Kilometrierung

HINWEIS:
 Die Schienenoberkante (SO) sowie die Schienenlage bezieht sich auf die Soll-Lage nach den Trassierungsdaten.