Verfasser: Dr. Spang GmbH, Witten
Programm: GGU Settle
Bauvorhaben: Nordmainische S-Bahn

P 28.2288
Datum: 07.10.09

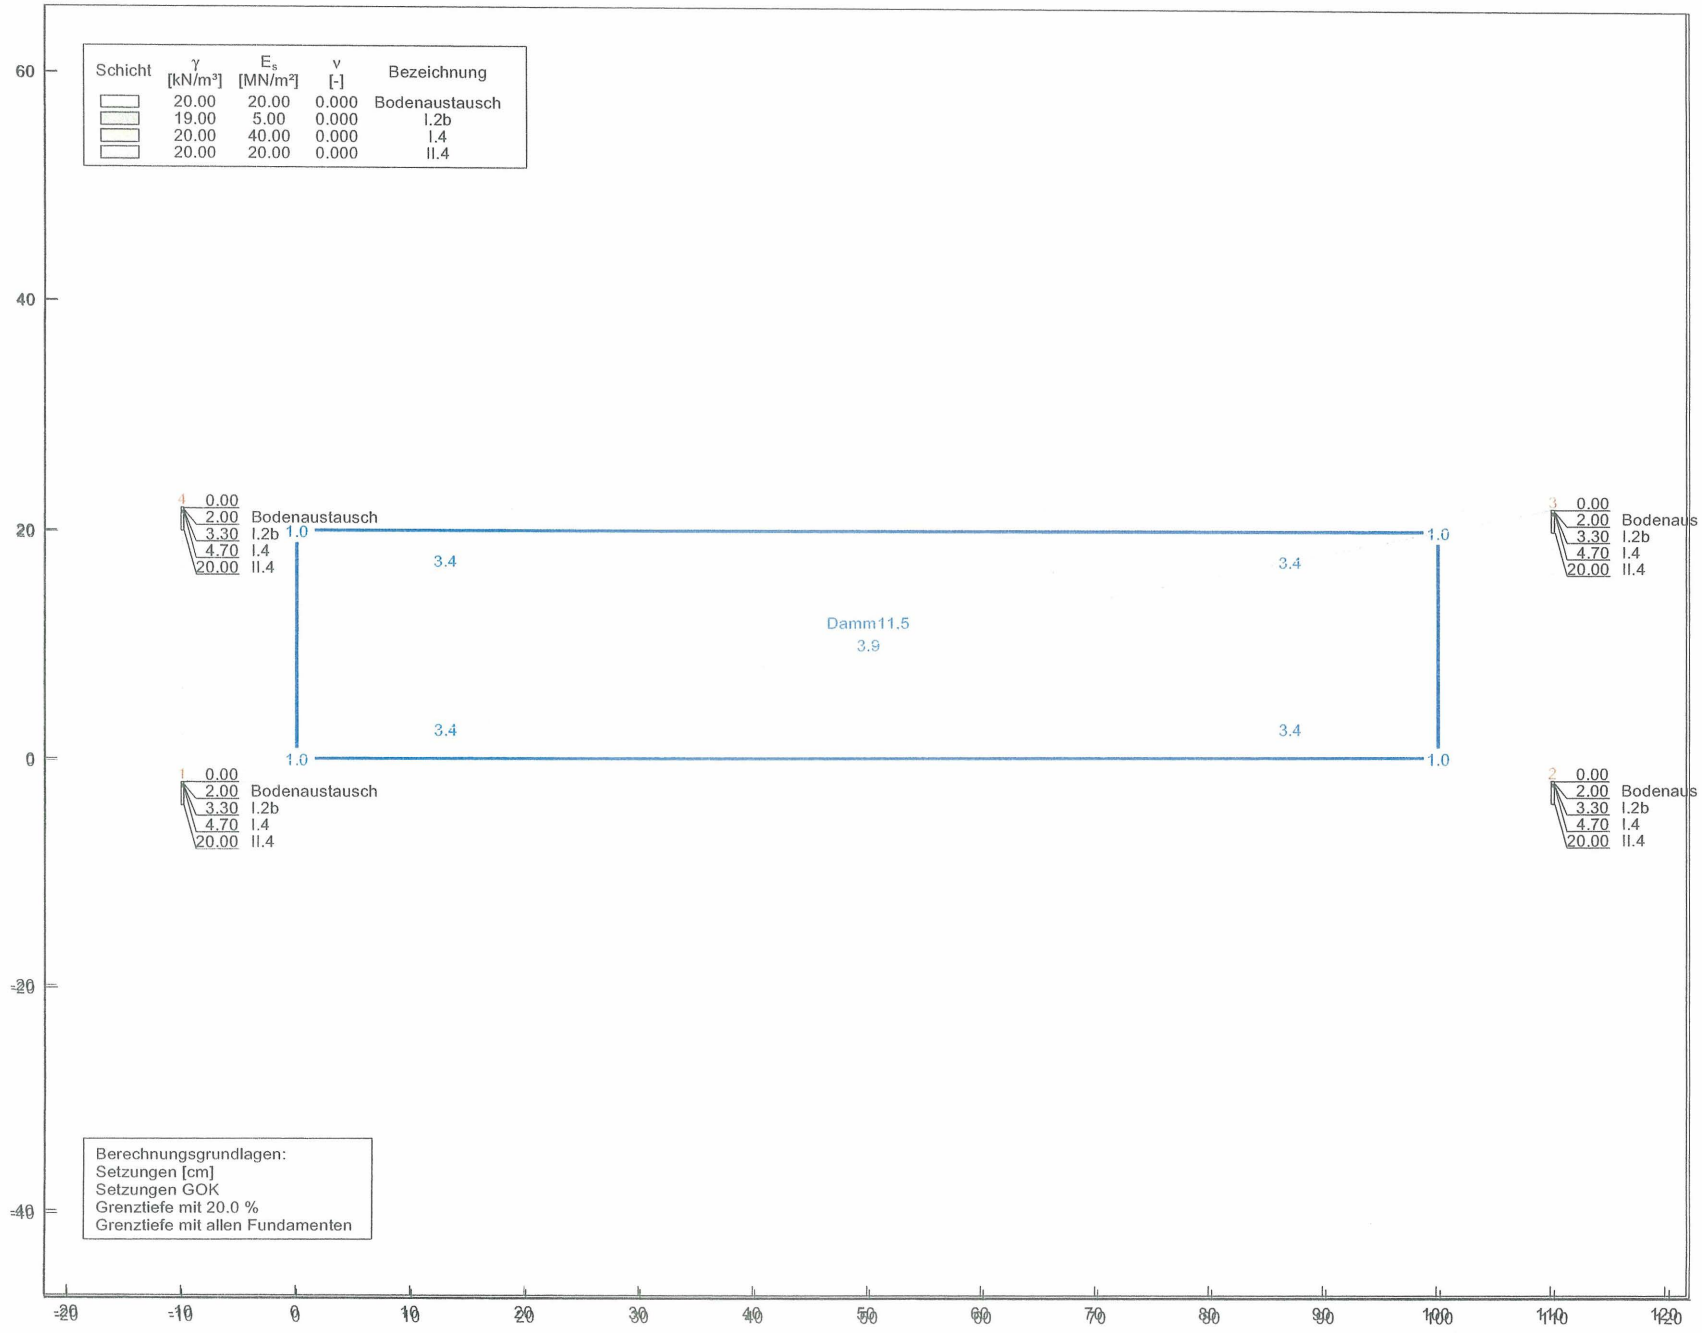

Bauteil: Setzungsberechnung
Homogenbereich: B

Querprofil: km 11,568 (Strecke 3660)

Anlage 12.5.12

Seite: 4