| | | |
|---|---|---|
| Verfasser: | Dr. Spang GmbH, Witten | P 28.2288 |
| Programm: | GGU Settle | |
| Bauvorhaben: | Nordmainische S-Bahn | Datum: 07.10.09 |

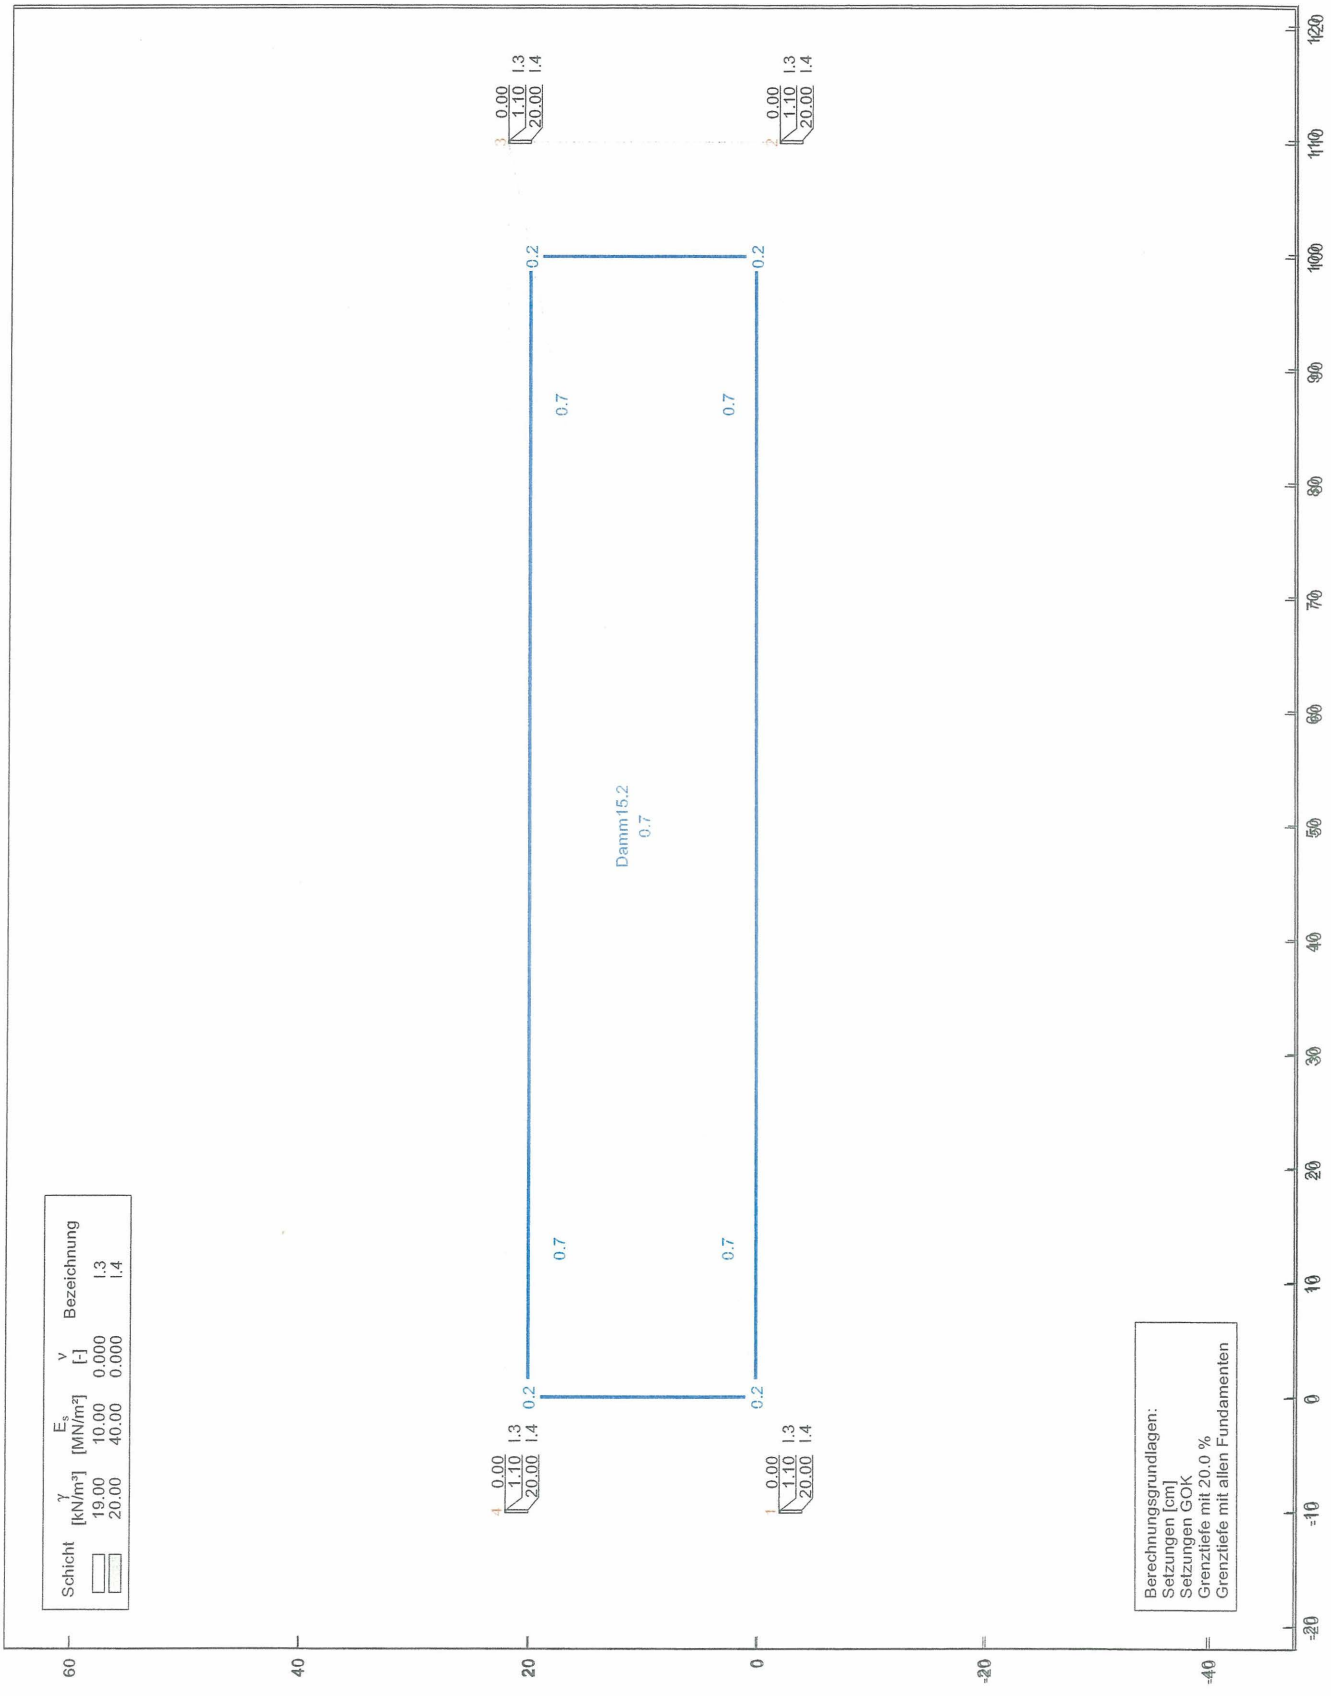


| | | |
|---|---|---|
| Bauteil: | Setzungsberechnung | Anlage 12.5.12 |
| Homogenbereich: | E | |
| Querprofil: | km 15,225 (Strecke 3660) | Seite: 5 |