


Verfasser: Dr. Spang GmbH, Witten
 Programm: GGU Settle

P 28.2288

Bauvorhaben: Nordmainische S-Bahn

Datum: 07.10.09

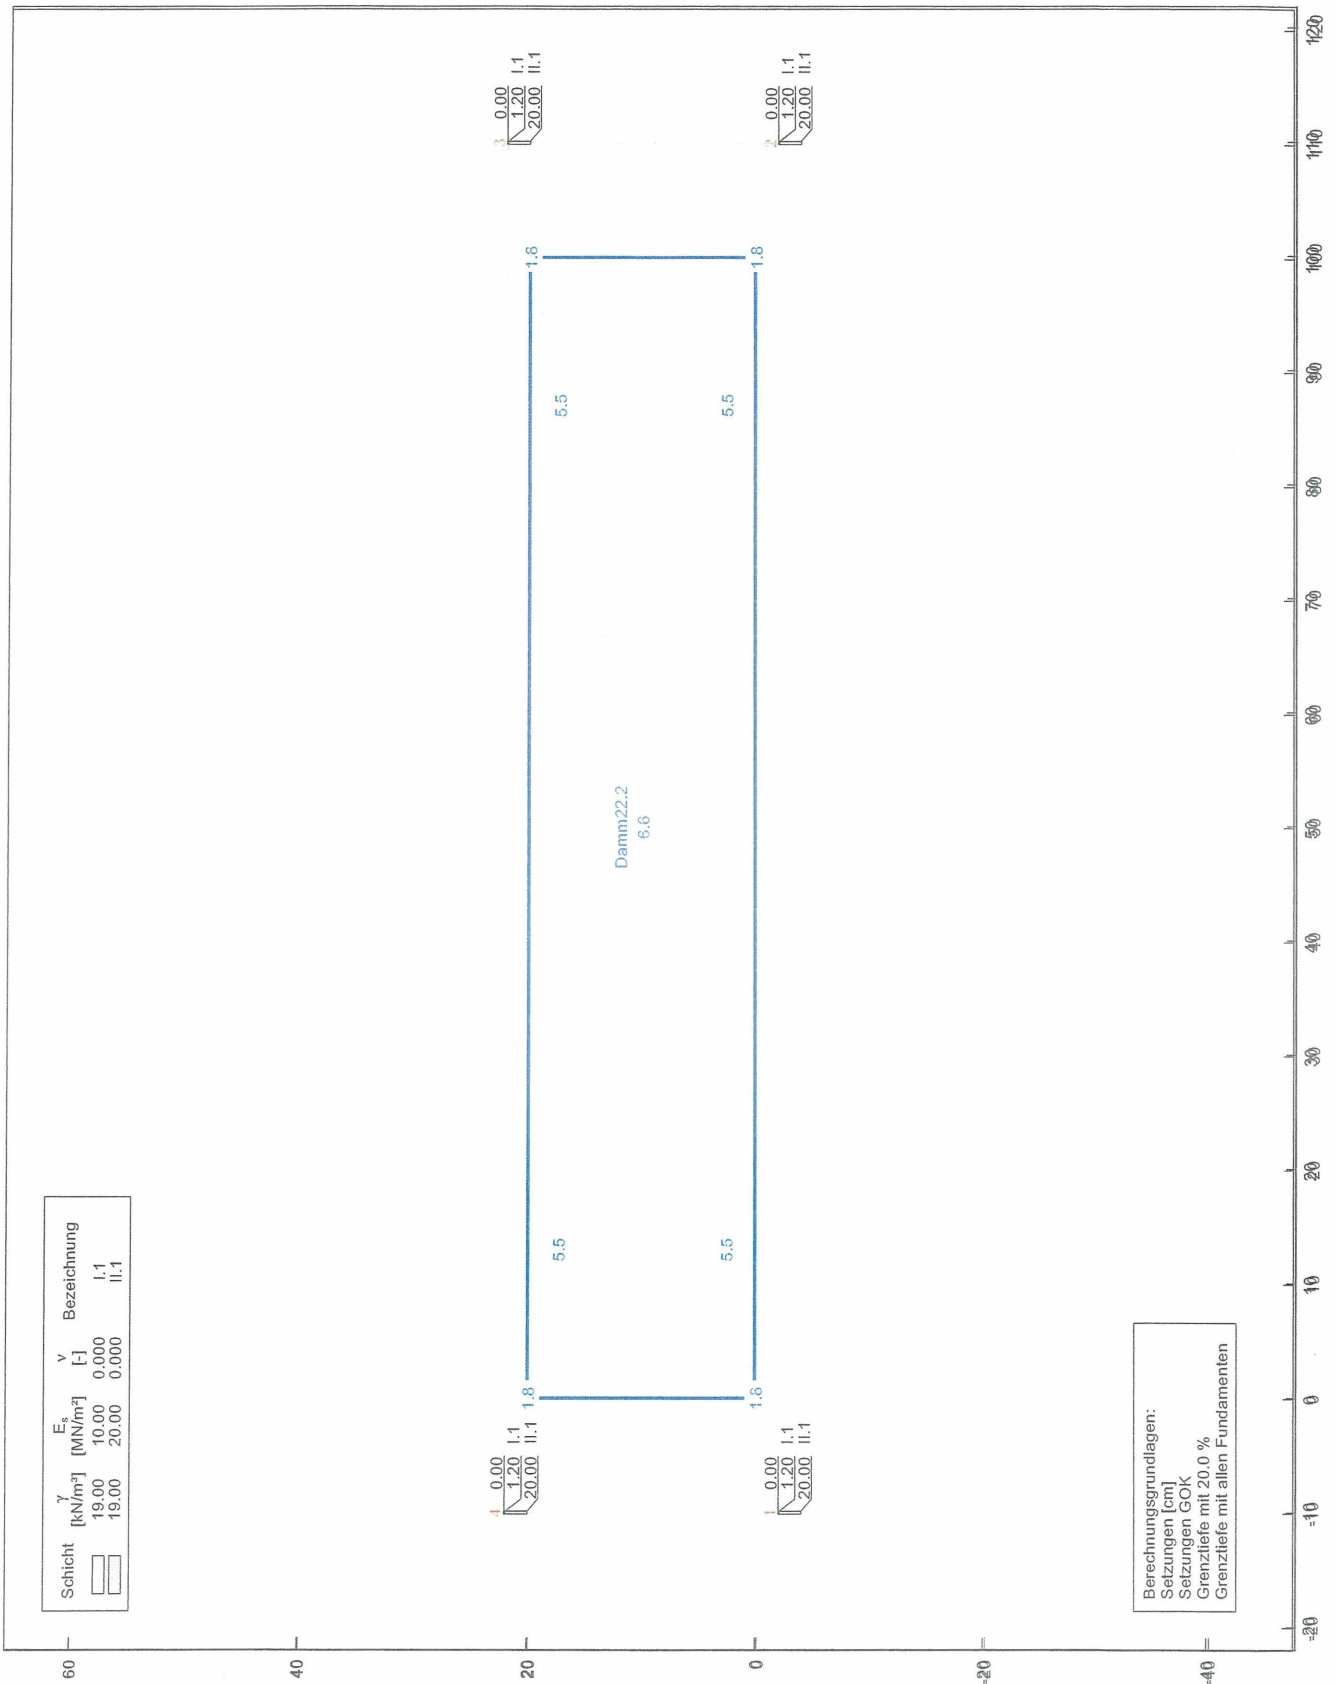

Bauteil: Setzungsberechnung
 Homogenbereich: G

Anlage 12.5.12

Querprofil: km 22,236 (Strecke 3660)

Seite: 9