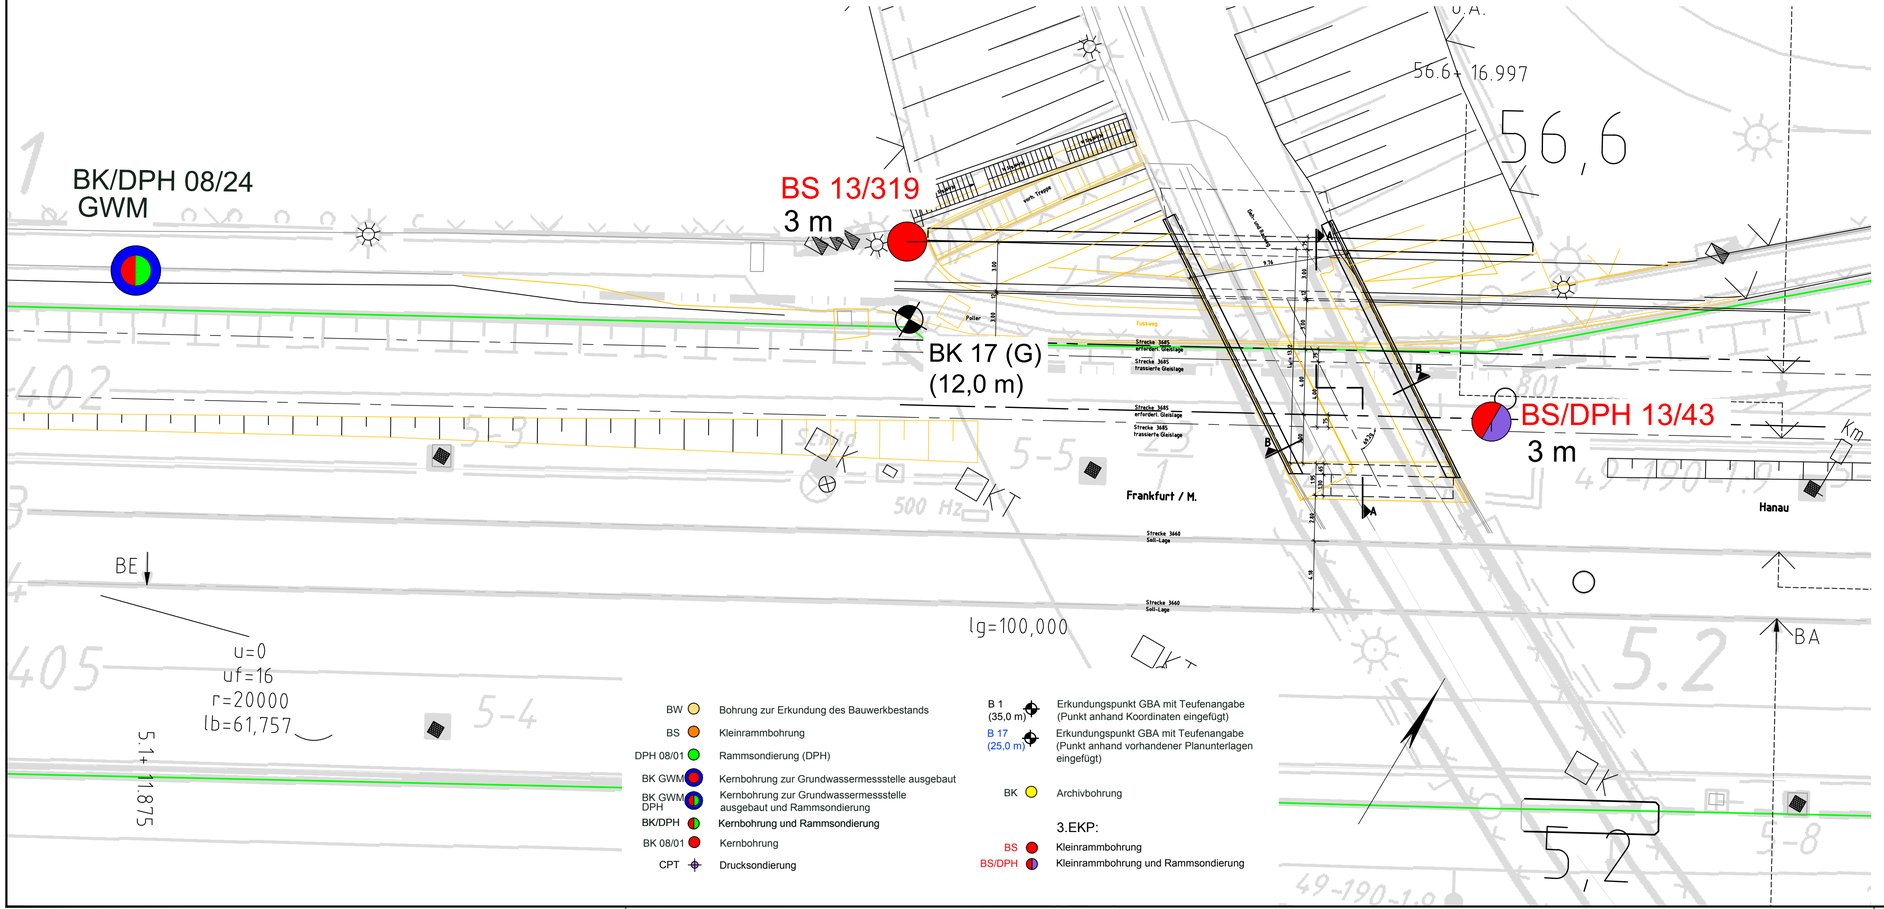

Index:	Änderungen bzw. Ergänzungen	Name:	Datum:

(Genehmigungsvermerk des EBA)

PFA 1 | PFA 2 | PFA 3

Ff-Konstablerwache · Ff-Ost · Ff-Fechenheim · Maintal-West · Maintal-Ost · Hu-Wilhelmsbad · Hu-West · Hu-Bf

Unterlage für eine Entscheidung nach § 18 AEG

Auftragnehmer:

Planverfasser:
DR. SPANG Ingenieurgesellschaft für Bauwesen, Geologie und Umwelttechnik mbH
Westfalenstr. 5 - 9, D-58455 Witten, Tel. (02302) 9 14 02 - 0
Witten, 19.02.2014 i.V. Festag
Ort, Datum, Unterschrift

Auftrag-Nr.:	P 28.2288	
	Datum	Name
gez.	06.08.2009	Bt
bearb.	06.08.2009	Sy
gepr.	19.02.2014	Sy

Bauherr:
DB Netz AG
Regionalbereich Mitte
Fachplanung sonstige Gewerke
Pfarrer-Perabo-Platz 4
60326 Frankfurt/Main

DB Netz AG und DB S&S AG, vertreten durch:
DB ProjektBau GmbH
Regionalbereich Mitte
Hahnstraße 52
60528 Frankfurt/Main
Frankfurt/Main, den 28.07.2014, gez. i.V. B. Baser
Ort, Datum, Unterschrift

Plan-Nr.: 12.5.14.3
Planart:
Planzeichen:
Blattgr.: 783 x 297

Maßstab: 1 : 200

Strecke 3660
km 5,1+80
Lageplan, Krbw Hafenbahn

Einwirkungen (Lastmodelle): -

Höhen- und Koordinatensystem: DHHN 92 LST 100

Projekt: S-Bahn Rhein-Main, Nordmainische S-Bahn

Strecke: Planfeststellungsabschnitt 1 - Frankfurt am Main

Strecke		Kilometer		Kennzahl	Brückennummer
3660	x	5,1+80	x		

E:\Daten\P2200-2299\P2288\Genehmigungsplanung\BW_KRBW_Hafenbahn\P2288-BW Hafenbahn.dwg
Ansichtsfenster : Anl. 3