


NHN + m

BK 13/03

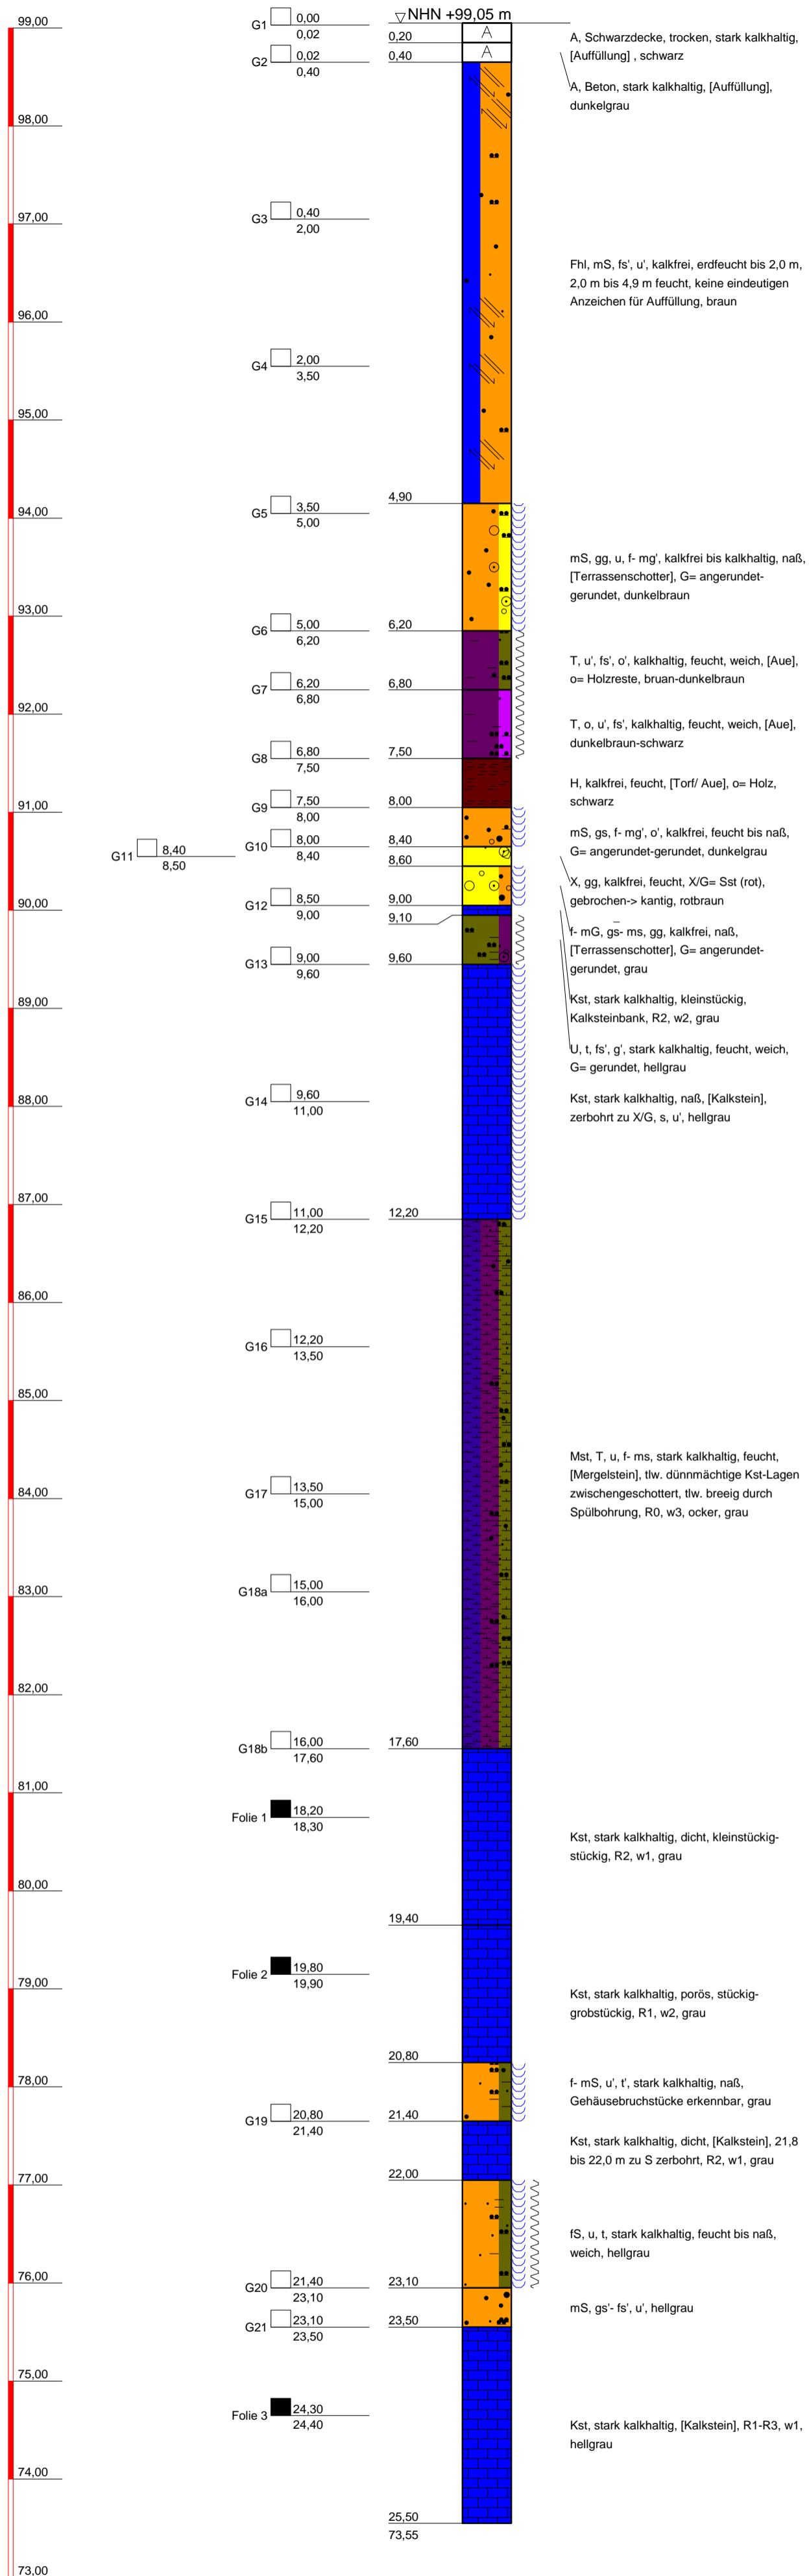

| | | |
|---|------------------------------------------------------------------|-----------------------------------------------------------|
|  GRUNDBAULABOR BOCHUM Ingenieurgesellschaft f. Bauwesen Geologie und Umwelttechnik mbH Kohlenstr. 70; 44795 Bochum Tel.: 0234 / 94362 - 0 Fax: 0234 / 94362 - 62 | Bauvorhaben: S-Bahn Rhein-Main Nordmainische S-Bahn | Anlage: 4.4_BK-13/03 Projekt-Nr: 28.2288 |
| | Auftraggeber: DB Projektbau GmbH Frankfurt/Main | Datum: 28.03.2014 Maßstab: 1 : 50 |
| | KERNBOHRUNG | |
| | Bearbeiter: Na/Paw | |