


NHN + m

### BS 13/03

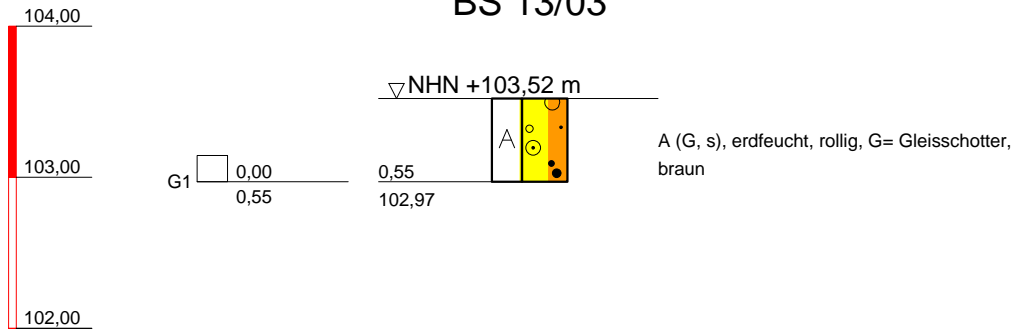

vorgeschachtet



GRUNDBAULABOR BOCHUM  
Ingenieurgesellschaft f. Bauwesen  
Geologie und Umwelttechnik mbH  
Kohlenstr. 70; 44795 Bochum  
Tel.: 0234 / 94362 - 0  
Fax: 0234 / 94362 - 62

Bauvorhaben:  
S-Bahn Rhein-Main  
Nordmainische S-Bahn

Auftraggeber:  
DB Projektbau GmbH  
Frankfurt/Main

Bohrsondierung

Anlage: 4.2\_BS-13/03

Projekt-Nr: 13-P-605\_2

Datum: 16.05.2013

Maßstab: 1 : 50

Bearbeiter: Koz/Rör