



NHN + m

# BS 13/07

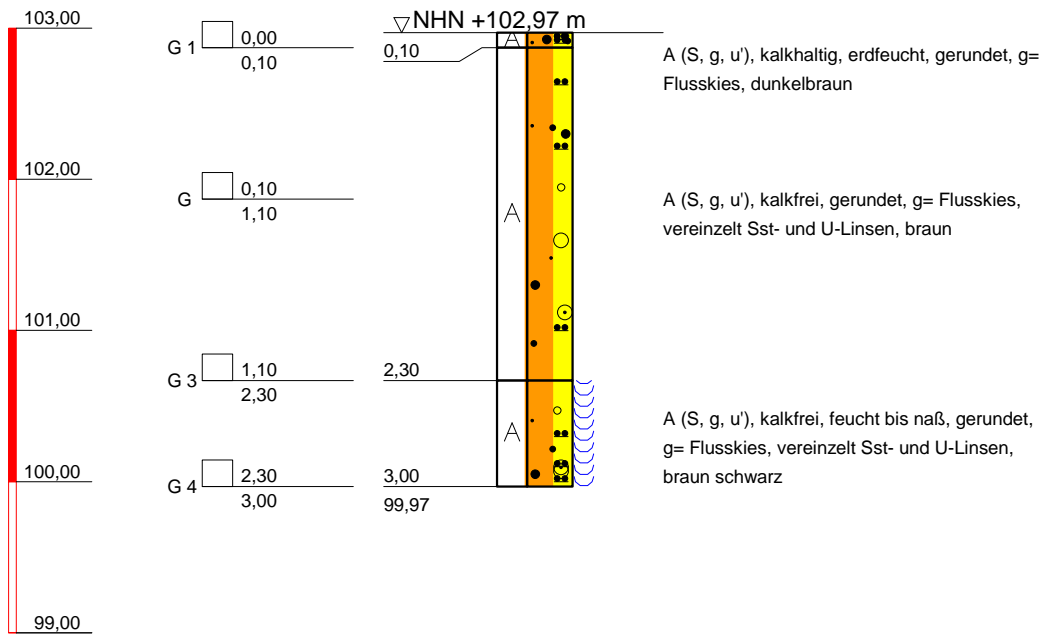

 <p><b>GRUNDBAULABOR BOCHUM</b> Ingenieurgesellschaft f. Bauwesen Geologie und Umwelttechnik mbH Kohlenstr. 70; 44795 Bochum Tel.: 0234 / 94362 - 0 Fax: 0234 / 94362 - 62</p>	<p><b>Bauvorhaben:</b> S-Bahn Rhein-Main Nordmainische S-Bahn</p>	<p>Anlage: 4.2_BS-13/07</p>
	<p><b>Auftraggeber:</b> DB Projektbau GmbH Frankfurt/Main</p>	<p>Projekt-Nr: 13-P-605_2</p>
	<p><b>KLEINRAMMBOHRUNG</b></p>	<p>Datum: 16.05.2013</p>
		<p>Maßstab: 1 : 50</p>
		<p>Bearbeiter: Wie/Mu</p>