



NHN + m

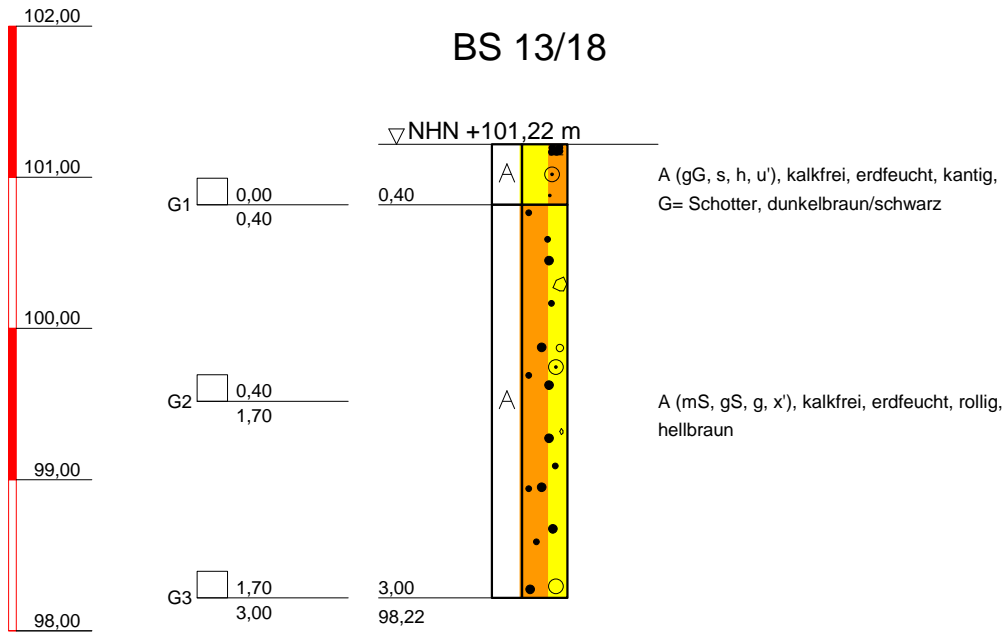

vorgeschachtet bis 1,0m

 GRUNDBAULABOR BOCHUM Ingenieurgesellschaft f. Bauwesen Geologie und Umwelttechnik mbH Kohlenstr. 70; 44795 Bochum Tel.: 0234 / 94362 - 0 Fax: 0234 / 94362 - 62	Bauvorhaben:	Anlage: 4.2_BS-13/18
	S-Bahn Rhein-Main Nordmainische S-Bahn	Projekt-Nr: 13-P-605_2
	Auftraggeber:	Datum: 12.06.2013
	DB Projektbau GmbH Frankfurt/Main	Maßstab: 1 : 50
KLEINRAMMBOHRUNG		Bearbeiter: Koz/Rör