



NHN + m

# BS 13/19

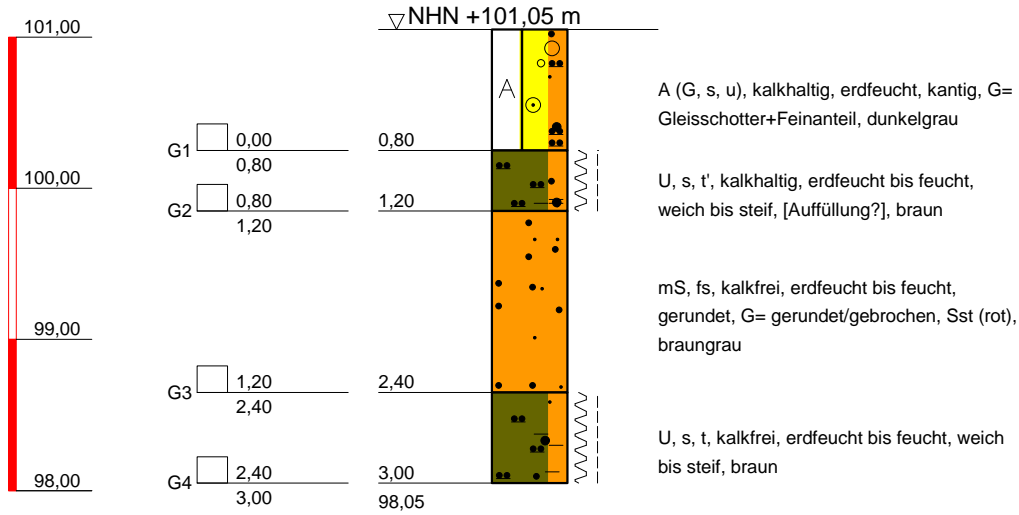

1,0 m vorgeschachtet!

 <b>GRUNDBAULABOR BOCHUM</b> Ingenieurgesellschaft f. Bauwesen Geologie und Umwelttechnik mbH Kohlenstr. 70; 44795 Bochum Tel.: 0234 / 94362 - 0 Fax: 0234 / 94362 - 62	<b>Bauvorhaben:</b> S-Bahn Rhein-Main Nordmainische S-Bahn	Anlage: 4.2_BS-13/61
	<b>Auftraggeber:</b> DB Projektbau GmbH Frankfurt/Main	Projekt-Nr: 13-P-605_2
	<b>KLEINRAMMBOHRUNG</b>	Datum: 22.10.2013
		Maßstab: 1 : 50
		Bearbeiter: Van/Schmitz