



NHN + m

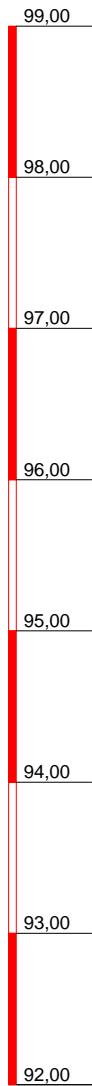

# BS 13/31

▽NHN +98,29 m

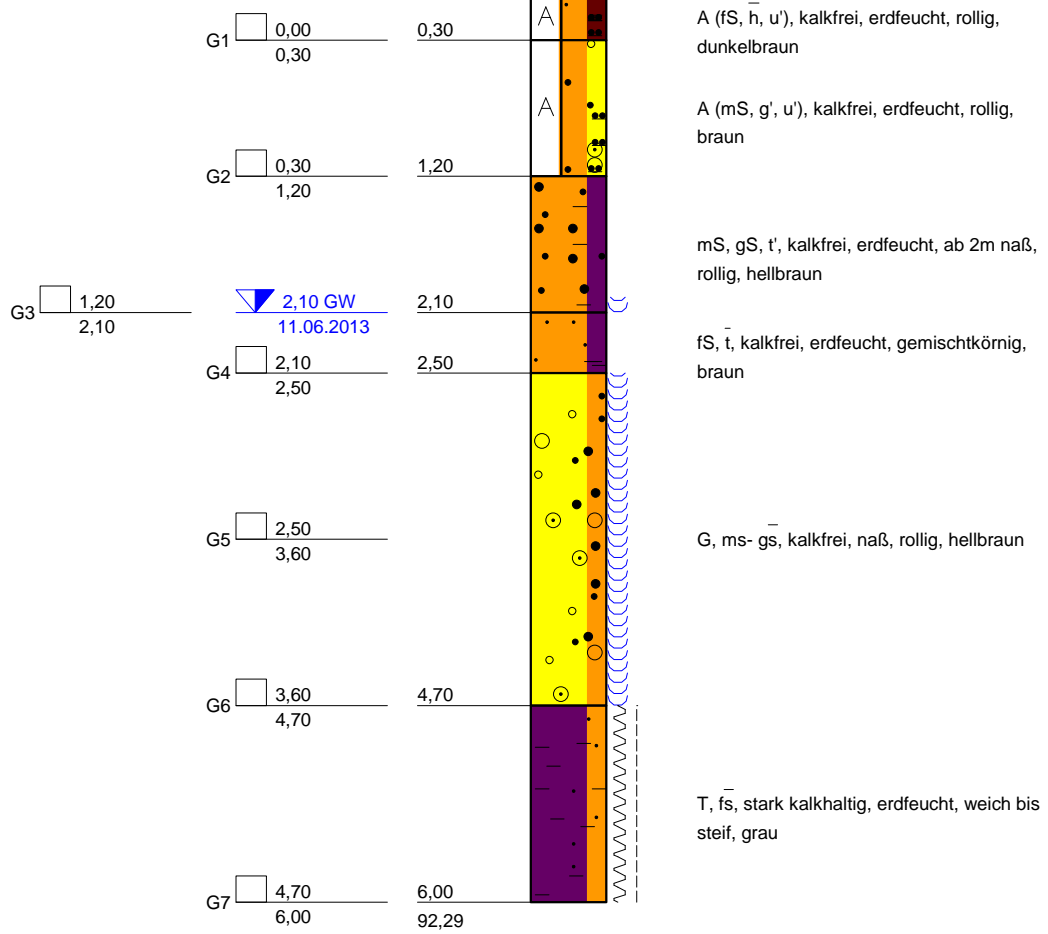

vorgeschachtet bis 1,0m



GRUNDBAULABOR BOCHUM  
Ingenieurgesellschaft f. Bauwesen  
Geologie und Umwelttechnik mbH  
Kohlenstr. 70; 44795 Bochum  
Tel.: 0234 / 94362 - 0  
Fax: 0234 / 94362 - 62

**Bauvorhaben:**  
S-Bahn Rhein-Main  
Nordmainische S-Bahn

**Auftraggeber:**  
DB Projektbau GmbH  
Frankfurt/Main

**KLEINRAMMBOHRUNG**

Anlage: 4.2\_BS-13/31

Projekt-Nr: 13-P-605\_2

Datum: 11.06.2013

Maßstab: 1 : 50

Bearbeiter: Koz/Rör