


NHN + m

BS 13/32

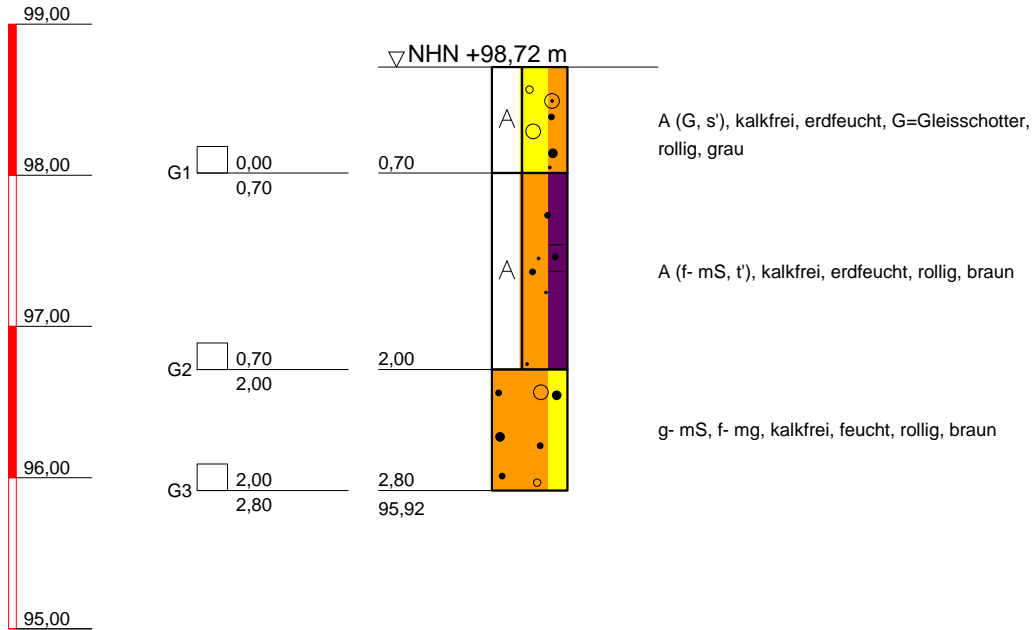

vorgeschachtet
kein Bohrfortschritt nach 2,8m

 GRUNDBAULABOR BOCHUM Ingenieurgesellschaft f. Bauwesen Geologie und Umwelttechnik mbH Kohlenstr. 70; 44795 Bochum Tel.: 0234 / 94362 - 0 Fax: 0234 / 94362 - 62	Bauvorhaben: S-Bahn Rhein-Main Nordmainische S-Bahn	Anlage: 4.2_BS-13/166 Projekt-Nr: 13-P-605_2	
	Auftraggeber: DB Projektbau GmbH Frankfurt/Main	Datum: 05.06.2013 Maßstab: 1 : 50	
	KLEINRAMMBOHRUNG		Bearbeiter: Cr/Mu