



NHN + m

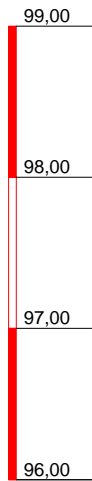

BS 13/33

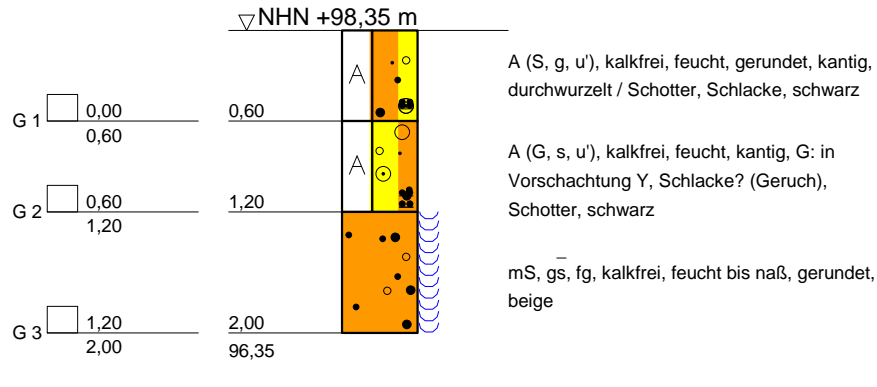

Versickerungsversuch
neue BS auf 2,0 m
vorgeschachtet bis 1,0 m



GRUNDBAULABOR BOCHUM
Ingenieurgesellschaft f. Bauwesen
Geologie und Umwelttechnik mbH
Kohlenstr. 70; 44795 Bochum
Tel.: 0234 / 94362 - 0
Fax: 0234 / 94362 - 62

Bauvorhaben:
S-Bahn Rhein-Main
Nordmainische S-Bahn

Auftraggeber:
DB Projektbau GmbH
Frankfurt/Main

KLEINRAMMBOHRUNG

Anlage: 4.2_BS-13/33a

Projekt-Nr: 13-P-605_2

Datum: 10.12.2013

Maßstab: 1 : 50

Bearbeiter: MW