



NHN + m

BS 13/37

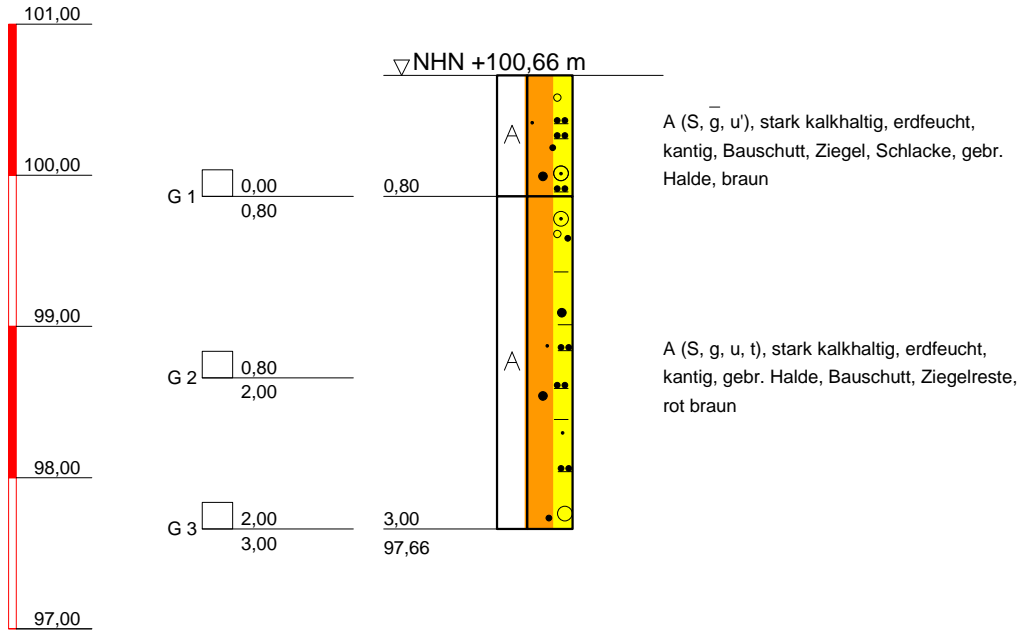

 GRUNDBAULABOR BOCHUM Ingenieurgesellschaft f. Bauwesen Geologie und Umwelttechnik mbH Kohlenstr. 70; 44795 Bochum Tel.: 0234 / 94362 - 0 Fax: 0234 / 94362 - 62	Bauvorhaben: S-Bahn Rhein-Main Nordmainische S-Bahn	Anlage: 4.2_BS-13/37
	Auftraggeber: DB Projektbau GmbH Frankfurt/Main	Projekt-Nr: 13-P-605_2
	KLEINRAMMBOHRUNG	Datum: 07.06.2013
		Maßstab: 1 : 50
		Bearbeiter: Cr/Mu