



NHN + m

BS 13/44

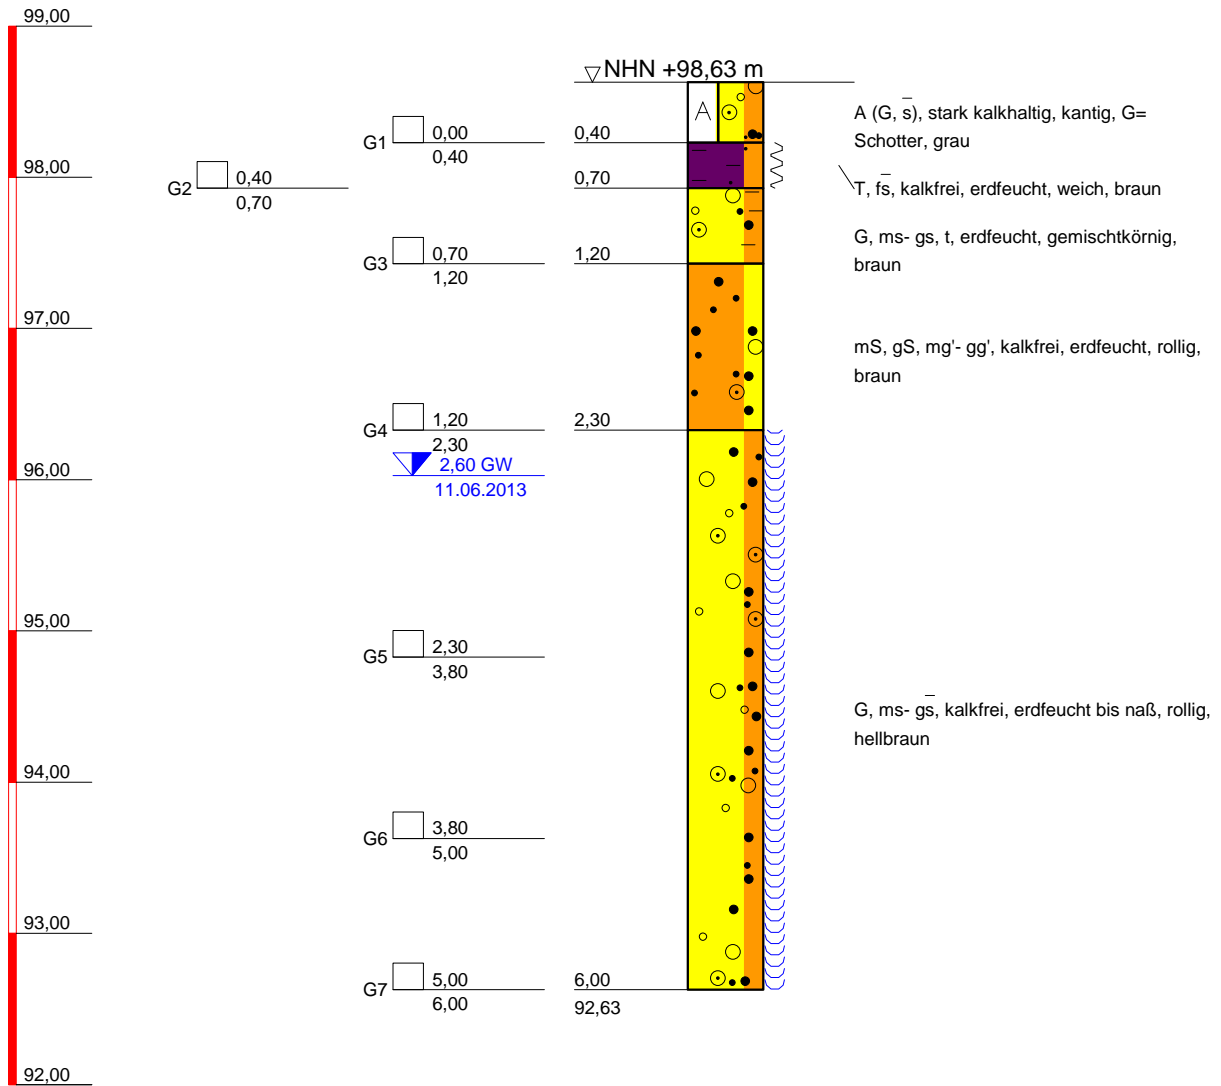

| | | |
|--|--|-------------------------------|
|  GRUNDBAULABOR BOCHUM Ingenieurgesellschaft f. Bauwesen Geologie und Umwelttechnik mbH Kohlenstr. 70; 44795 Bochum Tel.: 0234 / 94362 - 0 Fax: 0234 / 94362 - 62 | Bauvorhaben: S-Bahn Rhein-Main Nordmainische S-Bahn | Anlage: 4.2_BS-13/44 |
| | Auftraggeber: DB Projektbau GmbH Frankfurt/Main | Projekt-Nr: 13-P-605_2 |
| | KLEINRAMMBOHRUNG | Datum: 11.06.2013 |
| | | Maßstab: 1 : 50 |
| | | Bearbeiter: Koz/Rör |