


NHN+m

BS 08-01

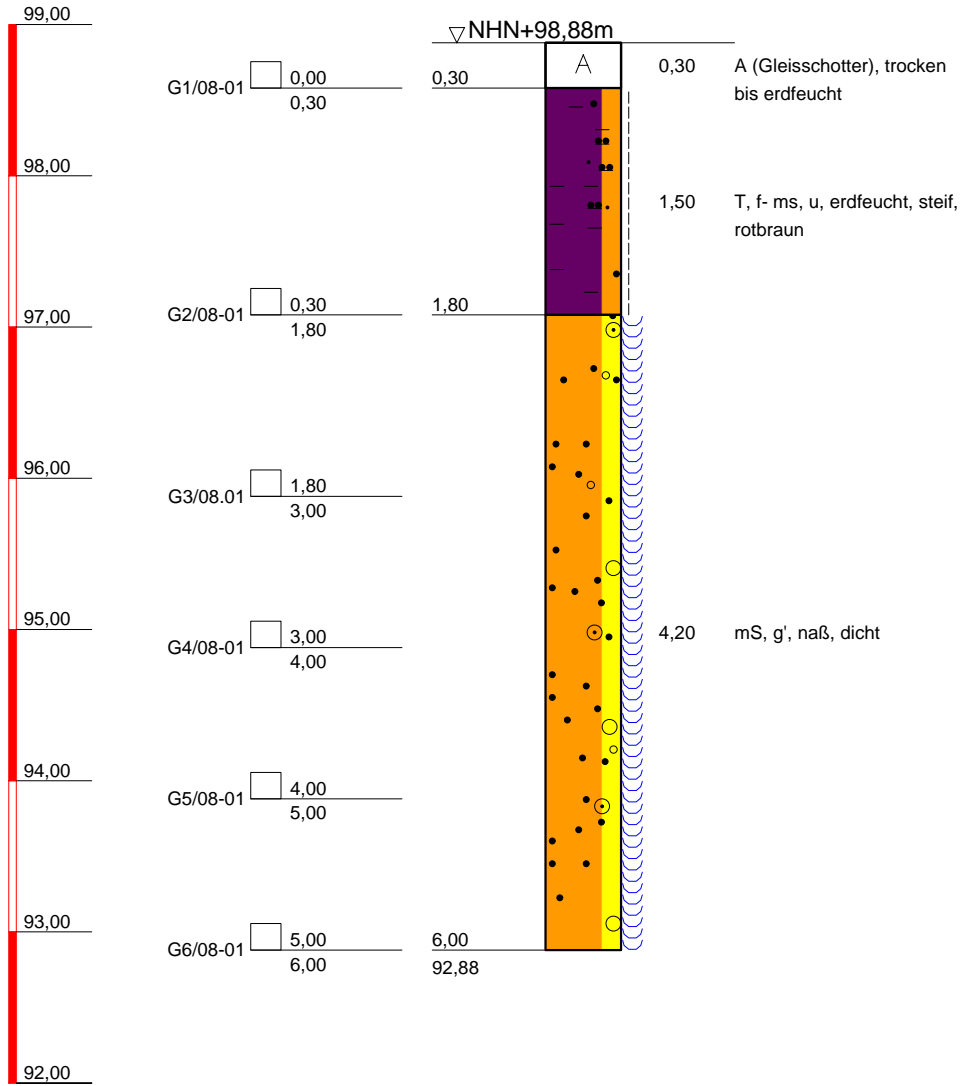

GRUNDBAULABOR BOCHUM
 Ingenieurgesellschaft f. Bauwesen
 Geologie und Umwelttechnik mbH
 Kohlenstr. 70; 44795 Bochum
 Tel.: 0234 / 94362 - 0
 Fax: 0234 / 94362 - 62

Bauvorhaben:
 S-Bahn Rhein-Main
 Nordmainische S-Bahn

Auftraggeber:
 DB Projektbau GmbH
 Frankfurt/ Main

KLEINRAMMBOHRUNG

Anlage: 2-BS 08-01

Projekt-Nr:

Datum: 14.07.2008

Maßstab: 1 : 50

Bearbeiter: Han