



NHN+m

BS 08-05

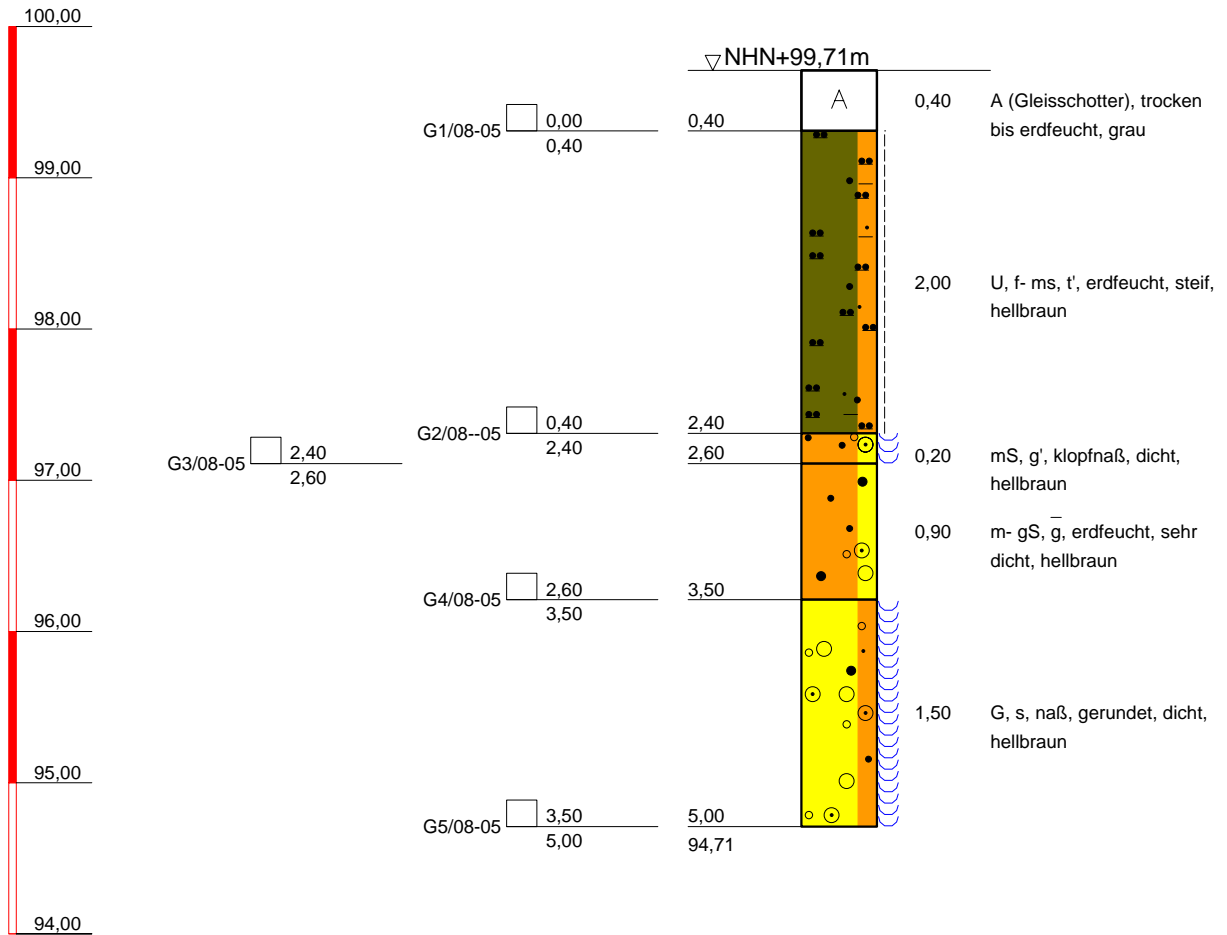

Stillstand

 GRUNDBAULABOR BOCHUM Ingenieurgesellschaft f. Bauwesen Geologie und Umwelttechnik mbH Kohlenstr. 70; 44795 Bochum Tel.: 0234 / 94362 - 0 Fax: 0234 / 94362 - 62	Bauvorhaben: S-Bahn Rhein-Main Nordmainische S-Bahn	Anlage: 2-BS 08-05
	Auftraggeber: DB Projektbau GmbH Frankfurt/ Main	Projekt-Nr:
	KLEINRAMMBOHRUNG	Datum: 11.07.2008
		Maßstab: 1 : 50
		Bearbeiter: Han