




NHN+m

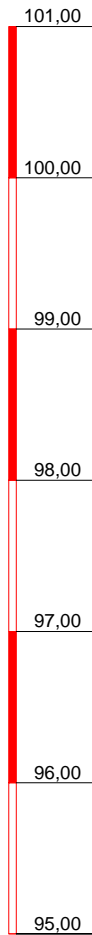

### BS 08-09

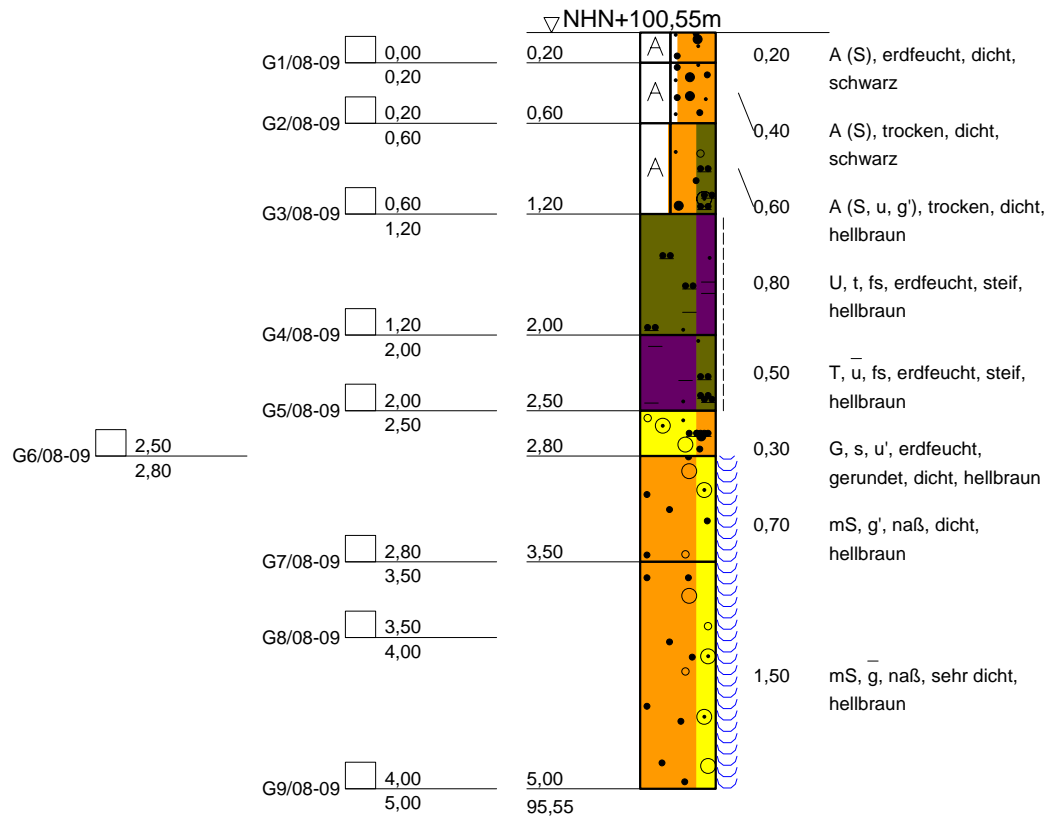

Stillstand

 <b>GRUNDBAULABOR BOCHUM</b> Ingenieurgesellschaft f. Bauwesen Geologie und Umwelttechnik mbH Kohlenstr. 70; 44795 Bochum Tel.: 0234 / 94362 - 0 Fax: 0234 / 94362 - 62	<b>Bauvorhaben:</b> S-Bahn Rhein-Main Nordmainische S-Bahn	Anlage: 2-BS 08-09
	<b>Auftraggeber:</b> DB Projektbau GmbH Frankfurt/Main	Projekt-Nr:
	<b>KLEINRAMMBOHRUNG</b>	Datum: 11.07.2008
		Maßstab: 1 : 50
		Bearbeiter: Han