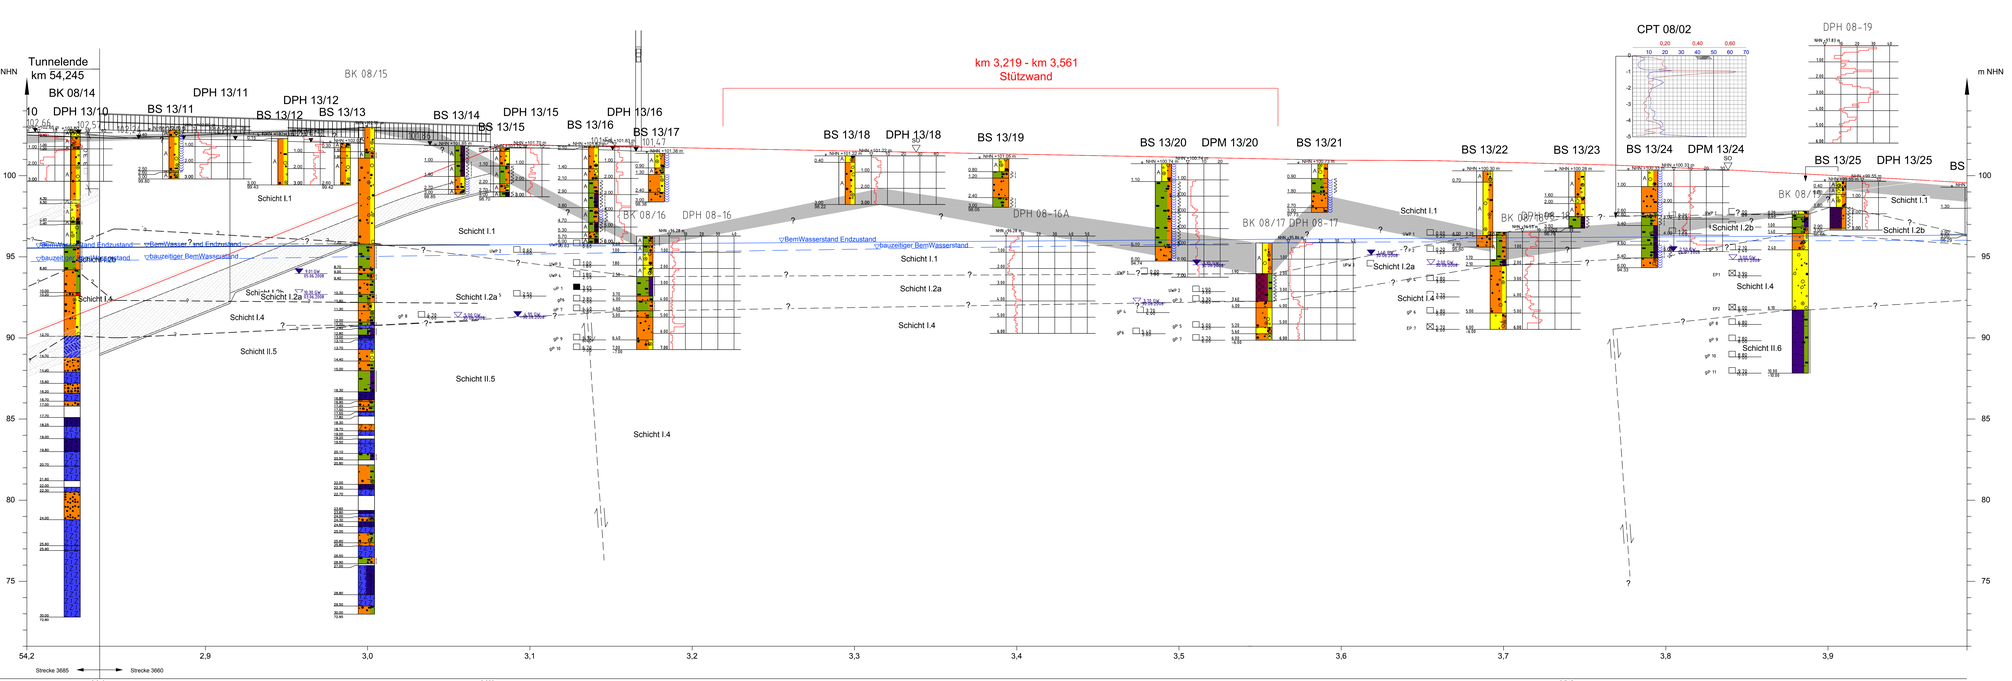

Legende

- Gradiente Strecke 3685
- Bemessungswasserstand "Endzustand" (100-jährige Eintrittswahrscheinlichkeit)
- bauzeitiger Bemessungswasserstand (10-jährige Eintrittswahrscheinlichkeit)
- Schichtgrenze (vermutet)

Schicht I.1	Auffüllung
Schicht I.2a	Füllung der Flussalttäufe
Schicht I.2b	Auelehm / Hochflutlehm
Schicht I.3	Flugsande
Schicht I.4	Sande und Kiese (Mainterrasse)
Schicht II.1	Pliozän
Schicht II.2	Vulkanite
Schicht II.3	Hydrobien-Schichten
Schicht II.4	Inflatenschichten
Schicht II.5	Cerithien-Schichten
Schicht II.6	Rupelton
Schicht III.1	Rotliegende Sedimente

Zuordnung: nach Merkblatt

- Z 0 Homogenbereich H 01-00
- Z 1.1 Homogenbereich H 01-01
- Z 1.1 Homogenbereich H 01-02
- Z 1.2 Homogenbereich H 01-03
- Z 1.2 Homogenbereich H 01-04
- Z 2 Homogenbereich H 01-05
- >Z 2 Homogenbereich H 01-06
- >>Z 2 Homogenbereich H 01-07
- Untersuchungsbereich
- Grundwasserabsenkungsbereich

Zuordnung: nach BBodSchV

- Kleiner Prüfwerte "Kinderspielflächen"
- Überschreitung Prüfwerte "Kinderspielflächen"
- Überschreitung Prüfwerte "Wohngebiete"
- Überschreitung Prüfwerte "Park- u. Freizeitanlagen"
- Überschreitung Prüfwerte "Industrie- u. Gewerbegrundstücke"

Index	Änderungen bzw. Ergänzungen	Name:	Datum:

Prüfvermerke

die Übereinstimmung der Zeichnung mit der Ausführung bestätigt:

für den Auftragnehmer: Dt. Datum, Unterschrift

für die DB Projektbau: Dt. Datum, Unterschrift

interessenabhängig geprüft Gesamtnr. Stellvertr. Name

Datum geprüft / genehmigt

Datum geprüft / genehmigt

Datum Eisenbahn-Bundesamt

Freigabe der Ausführungsunterlagen

mit Regelungen durch den EIB

Freigabe-Nr. : EIT.n-BOstE.HM /

Dt. Datum, Unterschrift BVB

Genehmigung zur Bauausführung

Dt. Datum, Unterschrift

Legenden

PFA 1 PFA 2 PFA 3

Rheinhafenbahnstrecke | Ostbahnhof | Westhafen | Gallus Werkstatt | Mainzer Landstraße | Taunusanlage | Hbf | Mainzer Landstraße

Auftraggeber:

Planverfasser:

DR. SFANG Ingenieurgesellschaft für Bauwesen, Geologie und Umwelttechnik mbH
Wallstraße 1 - 5 | 36039 Fulda | Tel. 0661/9 00 - 0

Fulda, 28.07.20%. i.V. Festag
Dt. Datum, Unterschrift

Fraunhofer Straße 20 | 80469 München | Tel. 089/2 30 - 0

München, den 28.07.20%. gez. i.V. B. Bauer
Dt. Datum, Unterschrift

	Datum	Name
gez.	28.07.20%.	Br
bearb.	28.07.20%.	Dec/Fe
geprüft	28.07.20%.	Dec/Fe

Auftrag-Nr. P 38.2388

Bauherr:

DB Netz AG
Regionalbereich Mitte
Farbenkamp Immobilien
Planer-Parade-Platz 4
60314 Frankfurt/Main

Plan-Nr. 12.7.9.1.3

Maßstab: 1 : 1000 / 1 : 100

Alltagsengpässe
PFA 1 – Frankfurt a.M.
Umweltechnischer Längsschnitt

Planer: -

Planschreiber: -

Koordinaten- und Koordinatensystem: DHDN 92 LST 100

Projekt: S-Bahn Rhein-Main, Nordmainische S-Bahn

Strecke: Planfeststellungsabschnitt 1 - Frankfurt am Main

Bauwerksnummer: -

Bruckennr.: -

Bodenaustausch, nur erforderlich wenn Dammlage < 2,5 m über ursprünglicher GOF

Strecke	Kilometer	Kanzahl	Barcode
3660	< 2 + 900 - 3 + 900 <	XXXX	

| | | |