


Prinzip-Längsschnitt des Regenrückhaltebeckens RRB Süd

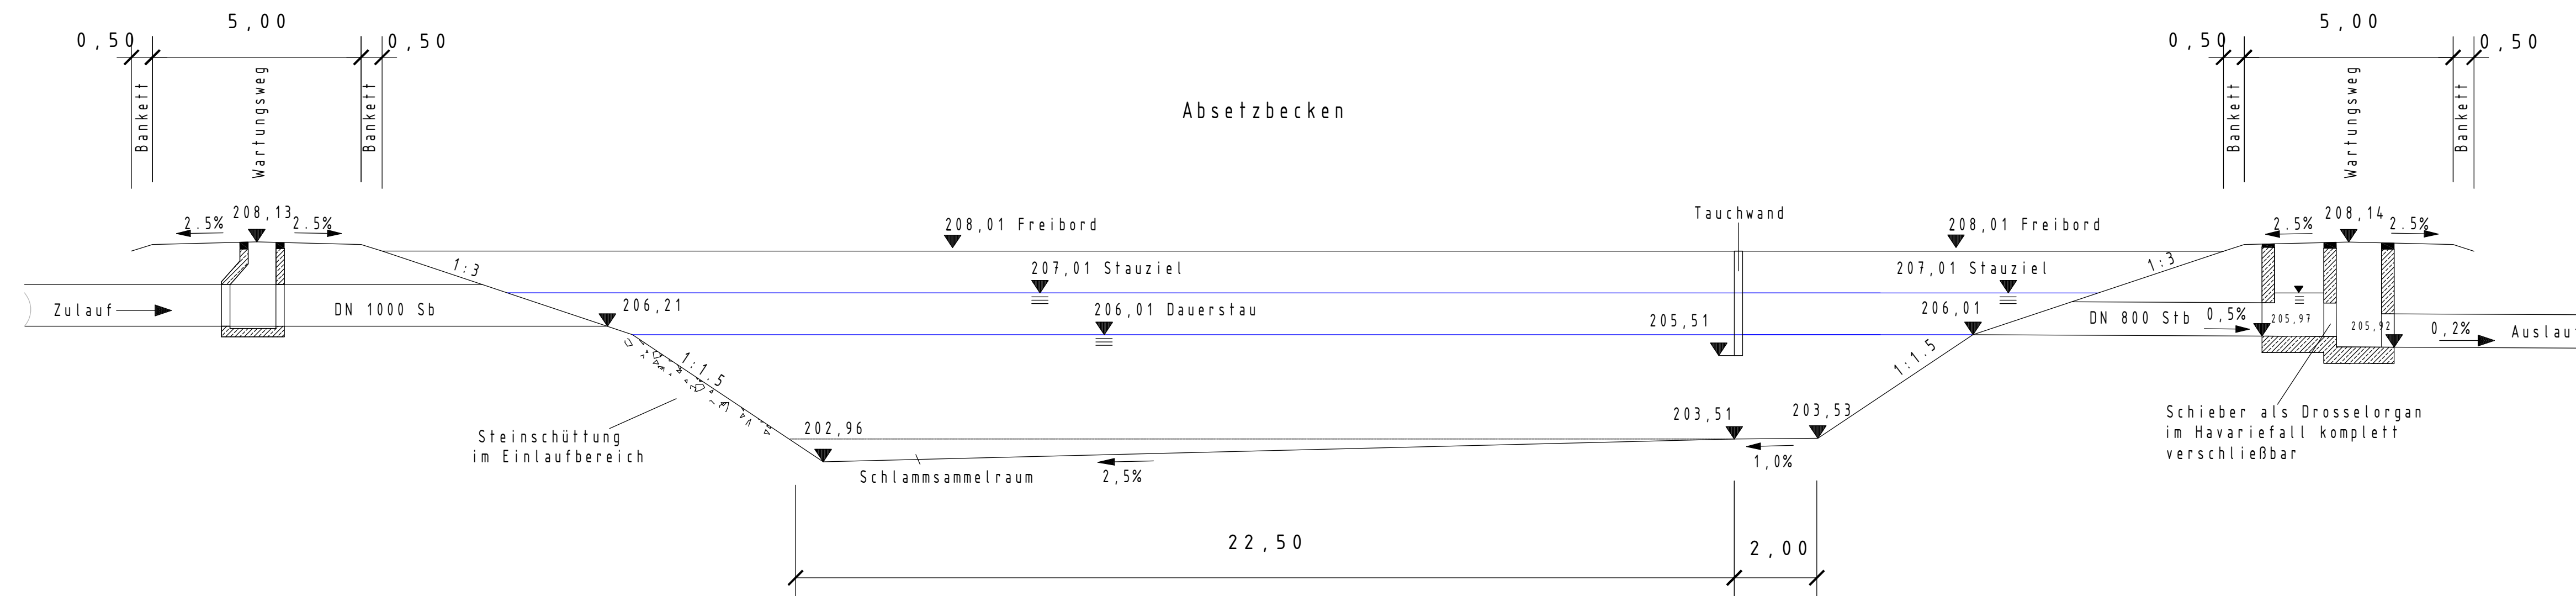

PLANFESTSTELLUNG

b	Stempelfeld geändert	28.11.2013	PL10.4-Sa
a	Stempelfeld geändert	30.01.2013	Si
Nr.:	Art der Änderung:	Datum:	Zeichen:

Bearbeitung Durth Roos Consulting GmbH Nieder-Ramstädter Straße 18-20, 64283 Darmstadt		Datum	Zeichen
	bearbeitet:	15.07.2011	OL
	gezeichnet:	15.07.2011	Si
	geprüft:		

Hessen Mobil Straßen- und Verkehrsmanagement	HESSEN 	Unterlage Nr.: 13.5 Blatt Nr.: 1 Hessen ID: 10361
--	------------	---

Ausbau der AS Friedberg im Zuge der BAB A5 / B455 / L3057		bearbeitet: gezeichnet: geprüft:
Straße: BAB A 5 / B 455 / L 3057 A5 Beginn: zw. NK 5717004 u. NK 5718050 A5 Ende: zw. NK 5718050 u. NK 5618001 L3057 Beginn: zw. NK 5717028 u. NK 5718050 B455 Ende: zw. NK 5718050 u. NK 5618042		Prinzipiallängsschnitt RRB Süd Maßstab: 1 : 100

Aufgestellt: Frankfurt/M, den ..22.07.2011..... Amt für Straßen- und Verkehrswesen Frankfurt i. A. gez. Britta von Hoyningen-Huene Teamleiterin	Gesehen: Wiesbaden, den ...20.09.2011..... Hessisches Landesamt für Straßen- und Verkehrswesen i. A. gez. Klaus-Jürgen Lutz Dipl.-Ing.
---	--

Gesehen: Bundesministerium für Verkehr, Bau und Stadtentwicklung Abteilung Straßenbau, Straßenverkehr im Auftrag gez. Ulf Stiller Bonn, den ..02.03.2012..... Az.: StB 23/72131.7/0005-1509288	
--	--